




1 Fasadas 1-6
1 : 100

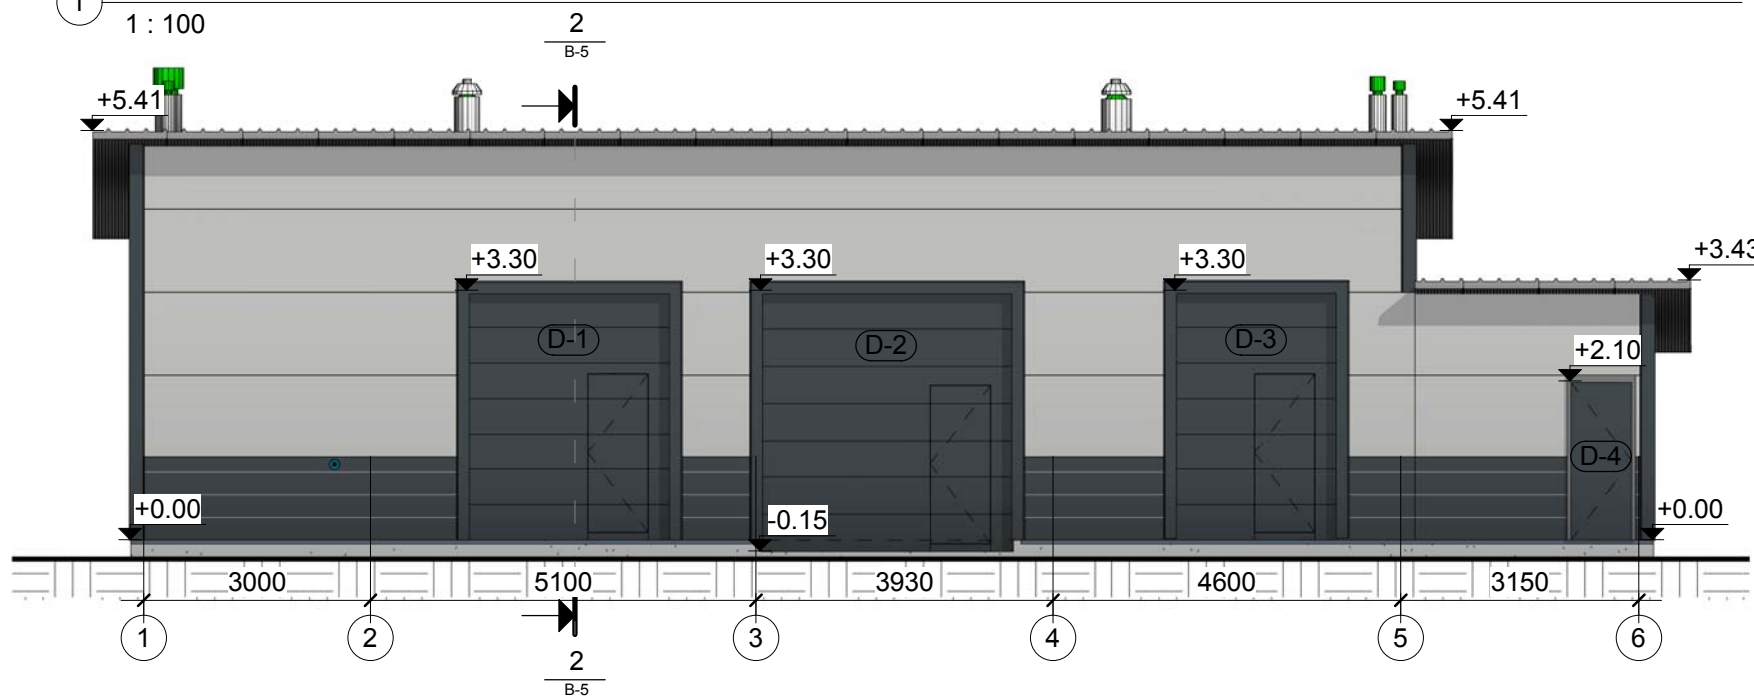


3 Fasadas A-C
1 : 100

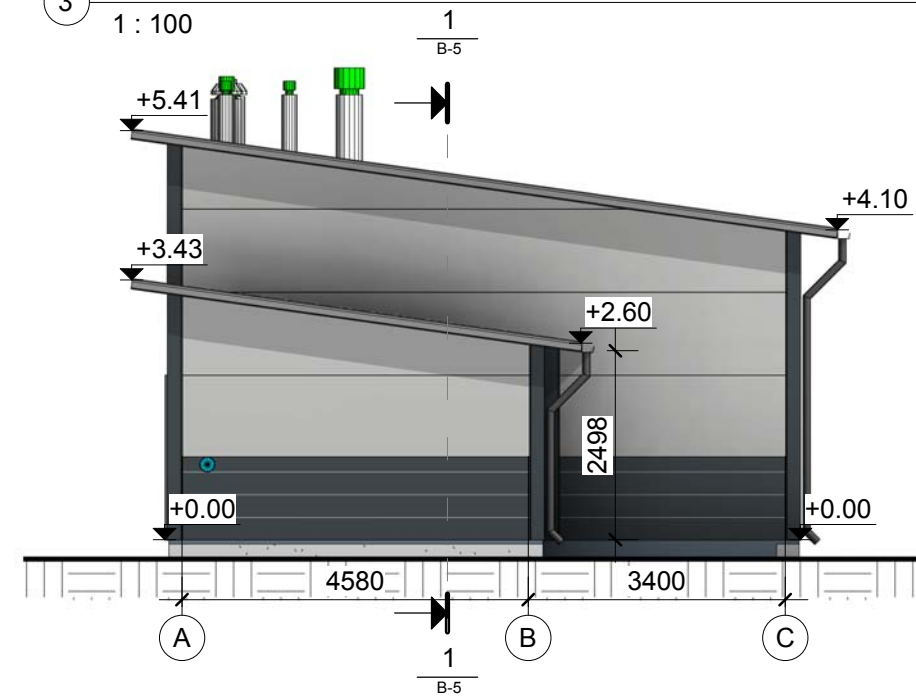



 
2 Fasadas 6-1
1 : 100

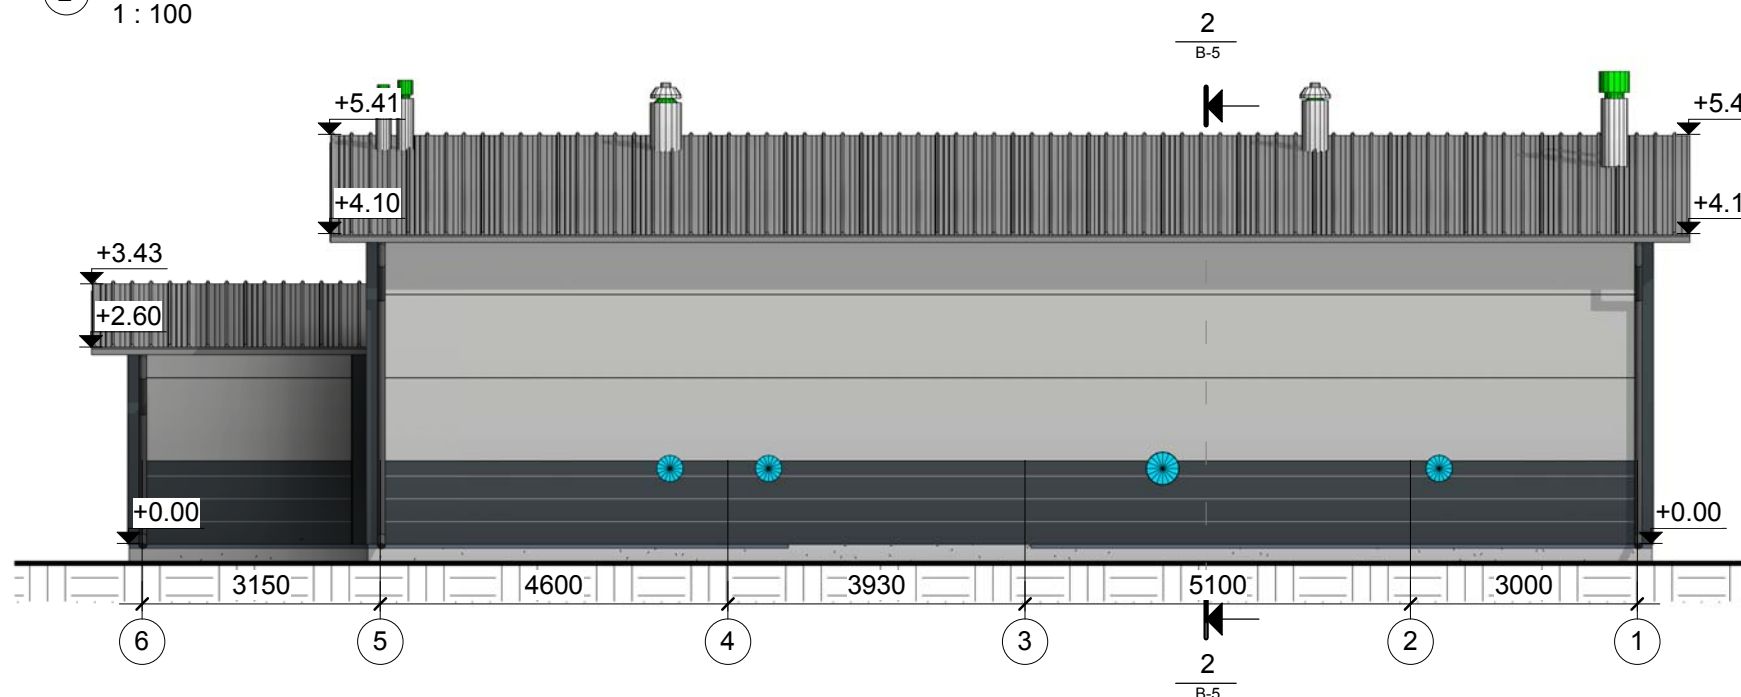

4 Fasadas C-A
1 : 100

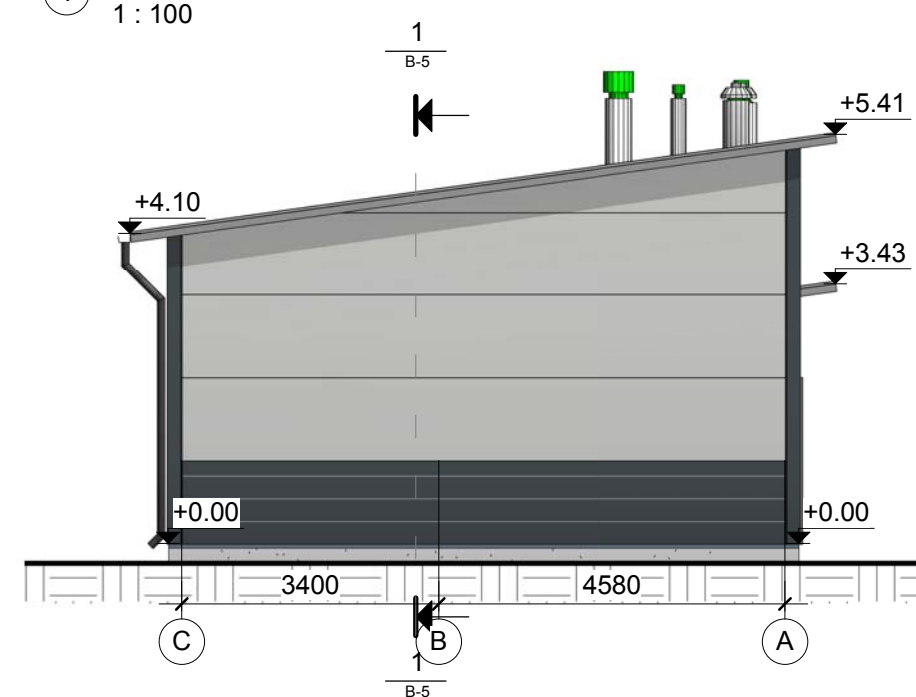





Sutartiniai žymėjimai

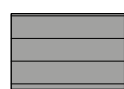-  Daugiasluoksnės plokštės splava Balto aliuminio RAL 9006
-  Daugiasluoksnės plokštės splava Antracito pilka RAL 7016
-  Fasado apskardinimo elementai splava Antracito pilka RAL 7016

Pastabos:

1. Fasado apdailai naudojamų daugiasluoksnių plokščių išorės spalva RAL 9006 ir RAL 7016, vidaus spalva RAL 9010;
2. Apskardinimo elementų spalva RAL 7016;
3. Pastato matmenys tikslinti vietoje;
4. Matmenys pateikti milimetrais;
5. Gaminių ir angų matmenys tikslinti vietoje prieš užsakant gaminius.



0	2019-10	Statybos leidimui		
LAIDA	DATA	LAIDOS STATUSAS IR IŠLEIDIMO PRIEŽASTIS (JEI TAIKOMA)		
KVAL. PATV. DOK. NR.		Žirmūnų g. 27, LT-09105, Lietuva Telefonas: (8 5) 2313209 Faksas: (8 5) 2107687, www.infes.lt	STATINIO PROJEKTO PAVADINIMAS: Kitos paskirties inžinerinių statinių (12 - nuotekų valymo įrenginiai) Šiaulių raj. sav., Kairiai, Pirties g. 15 statybos projektas. Projektiniai pasiūlymai	
A 1478	PV	A. Latakas	STATINIO NUMERIS IR PAVADINIMAS: 03- Technologinis ir valymo pastatas	
A 2203	PDV	V. Navickas	DOKUMENTO PAVADINIMAS: Fasadai	
LT	STATYTOJAS IR (ARBA) UŽSAKOVAS: UAB "Kuršėnų vandenys" Gergždelių g. 44, Kuršėnai		DOKUMENTO ŽYMUO: IN219- 03-PP- SA. B-2	Mastelis 1 : 100
				Laida 0
				Lapas 1
				Lapų 1

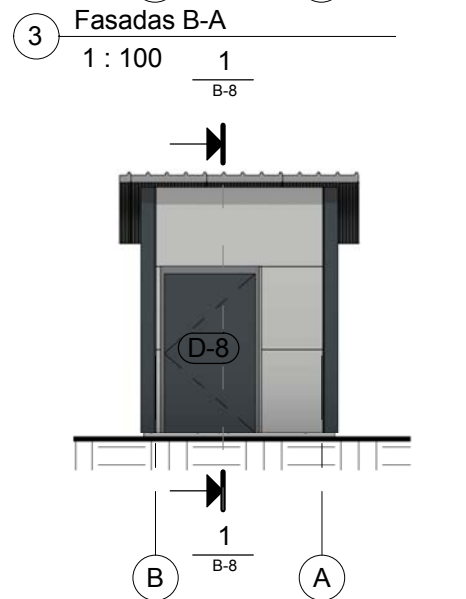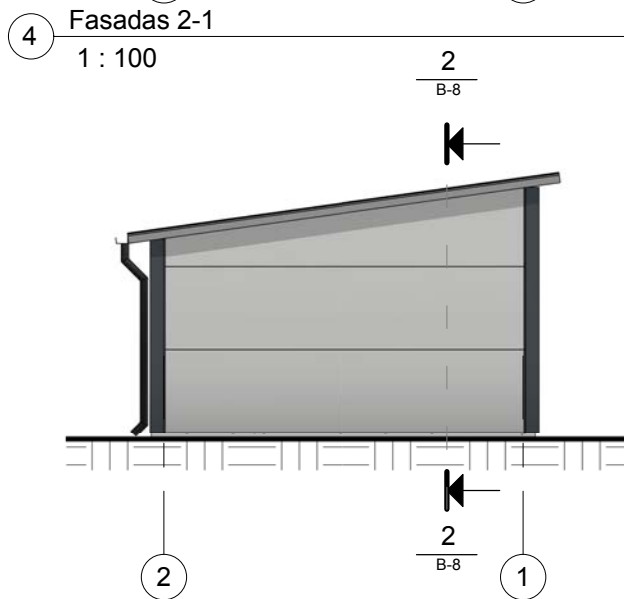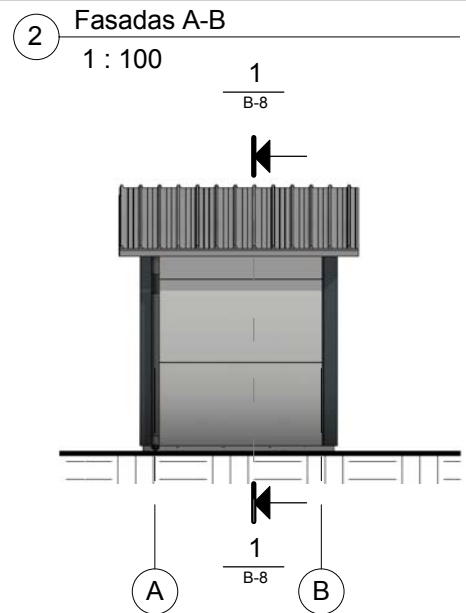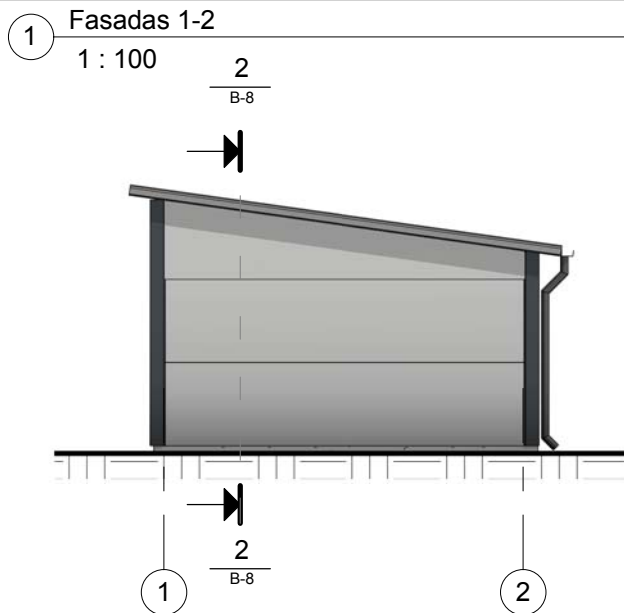


Pastabos:

1. Fasado apdailai naudojamų daugiasluksnių plokščių išorės spalva RAL 9006, vidaus spalva RAL 9010;
2. Apskardavimo elementų spalva RAL 7016;
3. Pastato matmenys tikslinti vietoje;
4. Matmenys pateikti milimetrais;
5. Gaminių ir angų matmenys tikslinti vietoje prieš užsakant gaminius.

Sutartiniai žymėjimai

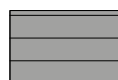-  Daugiasluksnės plokštės spalva Balto aliuminio RAL 9006
-  Fasado apskardavimo elementai spalva Antracito pilka RAL 7016

0	2019-10	Statybos leidimui	LAIDOS STATUSAS IR IŠLEIDIMO PRIEŽASTIS (JEI TAIKOMA)		
LAIDA	DATA				
KVAL. PATV. DOK. NR.		Žirmūnų g. 27, LT-09105, Lietuva Telefonas: (8 5) 2313209 Faksas: (8 5) 2107687, www.infes.lt	STATINIO PROJEKTO PAVADINIMAS: Kitos paskirties inžinerinių statinių (12 - nuotekų valymo įrenginiai) Šiaulių raj. sav., Kairiai, Pirties g. 15 statybos projektas. Projektiniai pasiūlymai		
A 1478	PV	A. Latakas	STATINIO NUMERIS IR PAVADINIMAS: 5 - Tretinio valymo pastatas		
A 2203	PDV	V. Navickas	DOKUMENTO PAVADINIMAS: Fasadai		
				Mastelis	Laida
				1 : 100	0
				Lapas	Lapų
				1	1
LT	STATYTOJAS IR (ARBA) UŽSAKOVAS: UAB "Kuršėnų vandenys" Gergždelių g. 44, Kuršėnai		DOKUMENTO ŽYMUO: IN219- 05-PP- B-4		

