
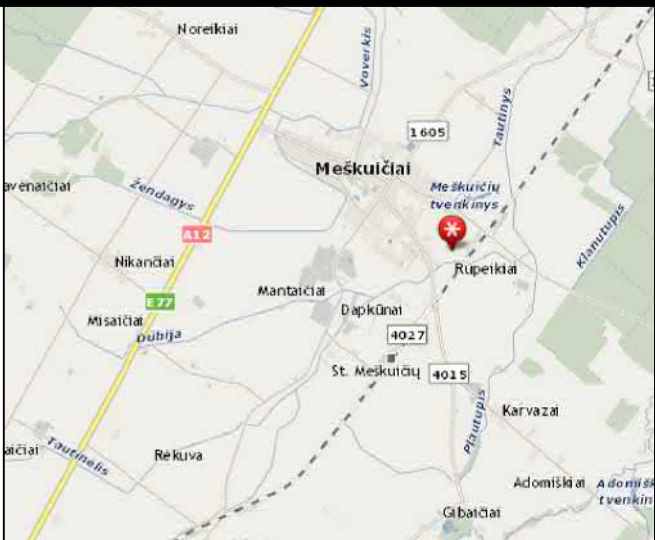


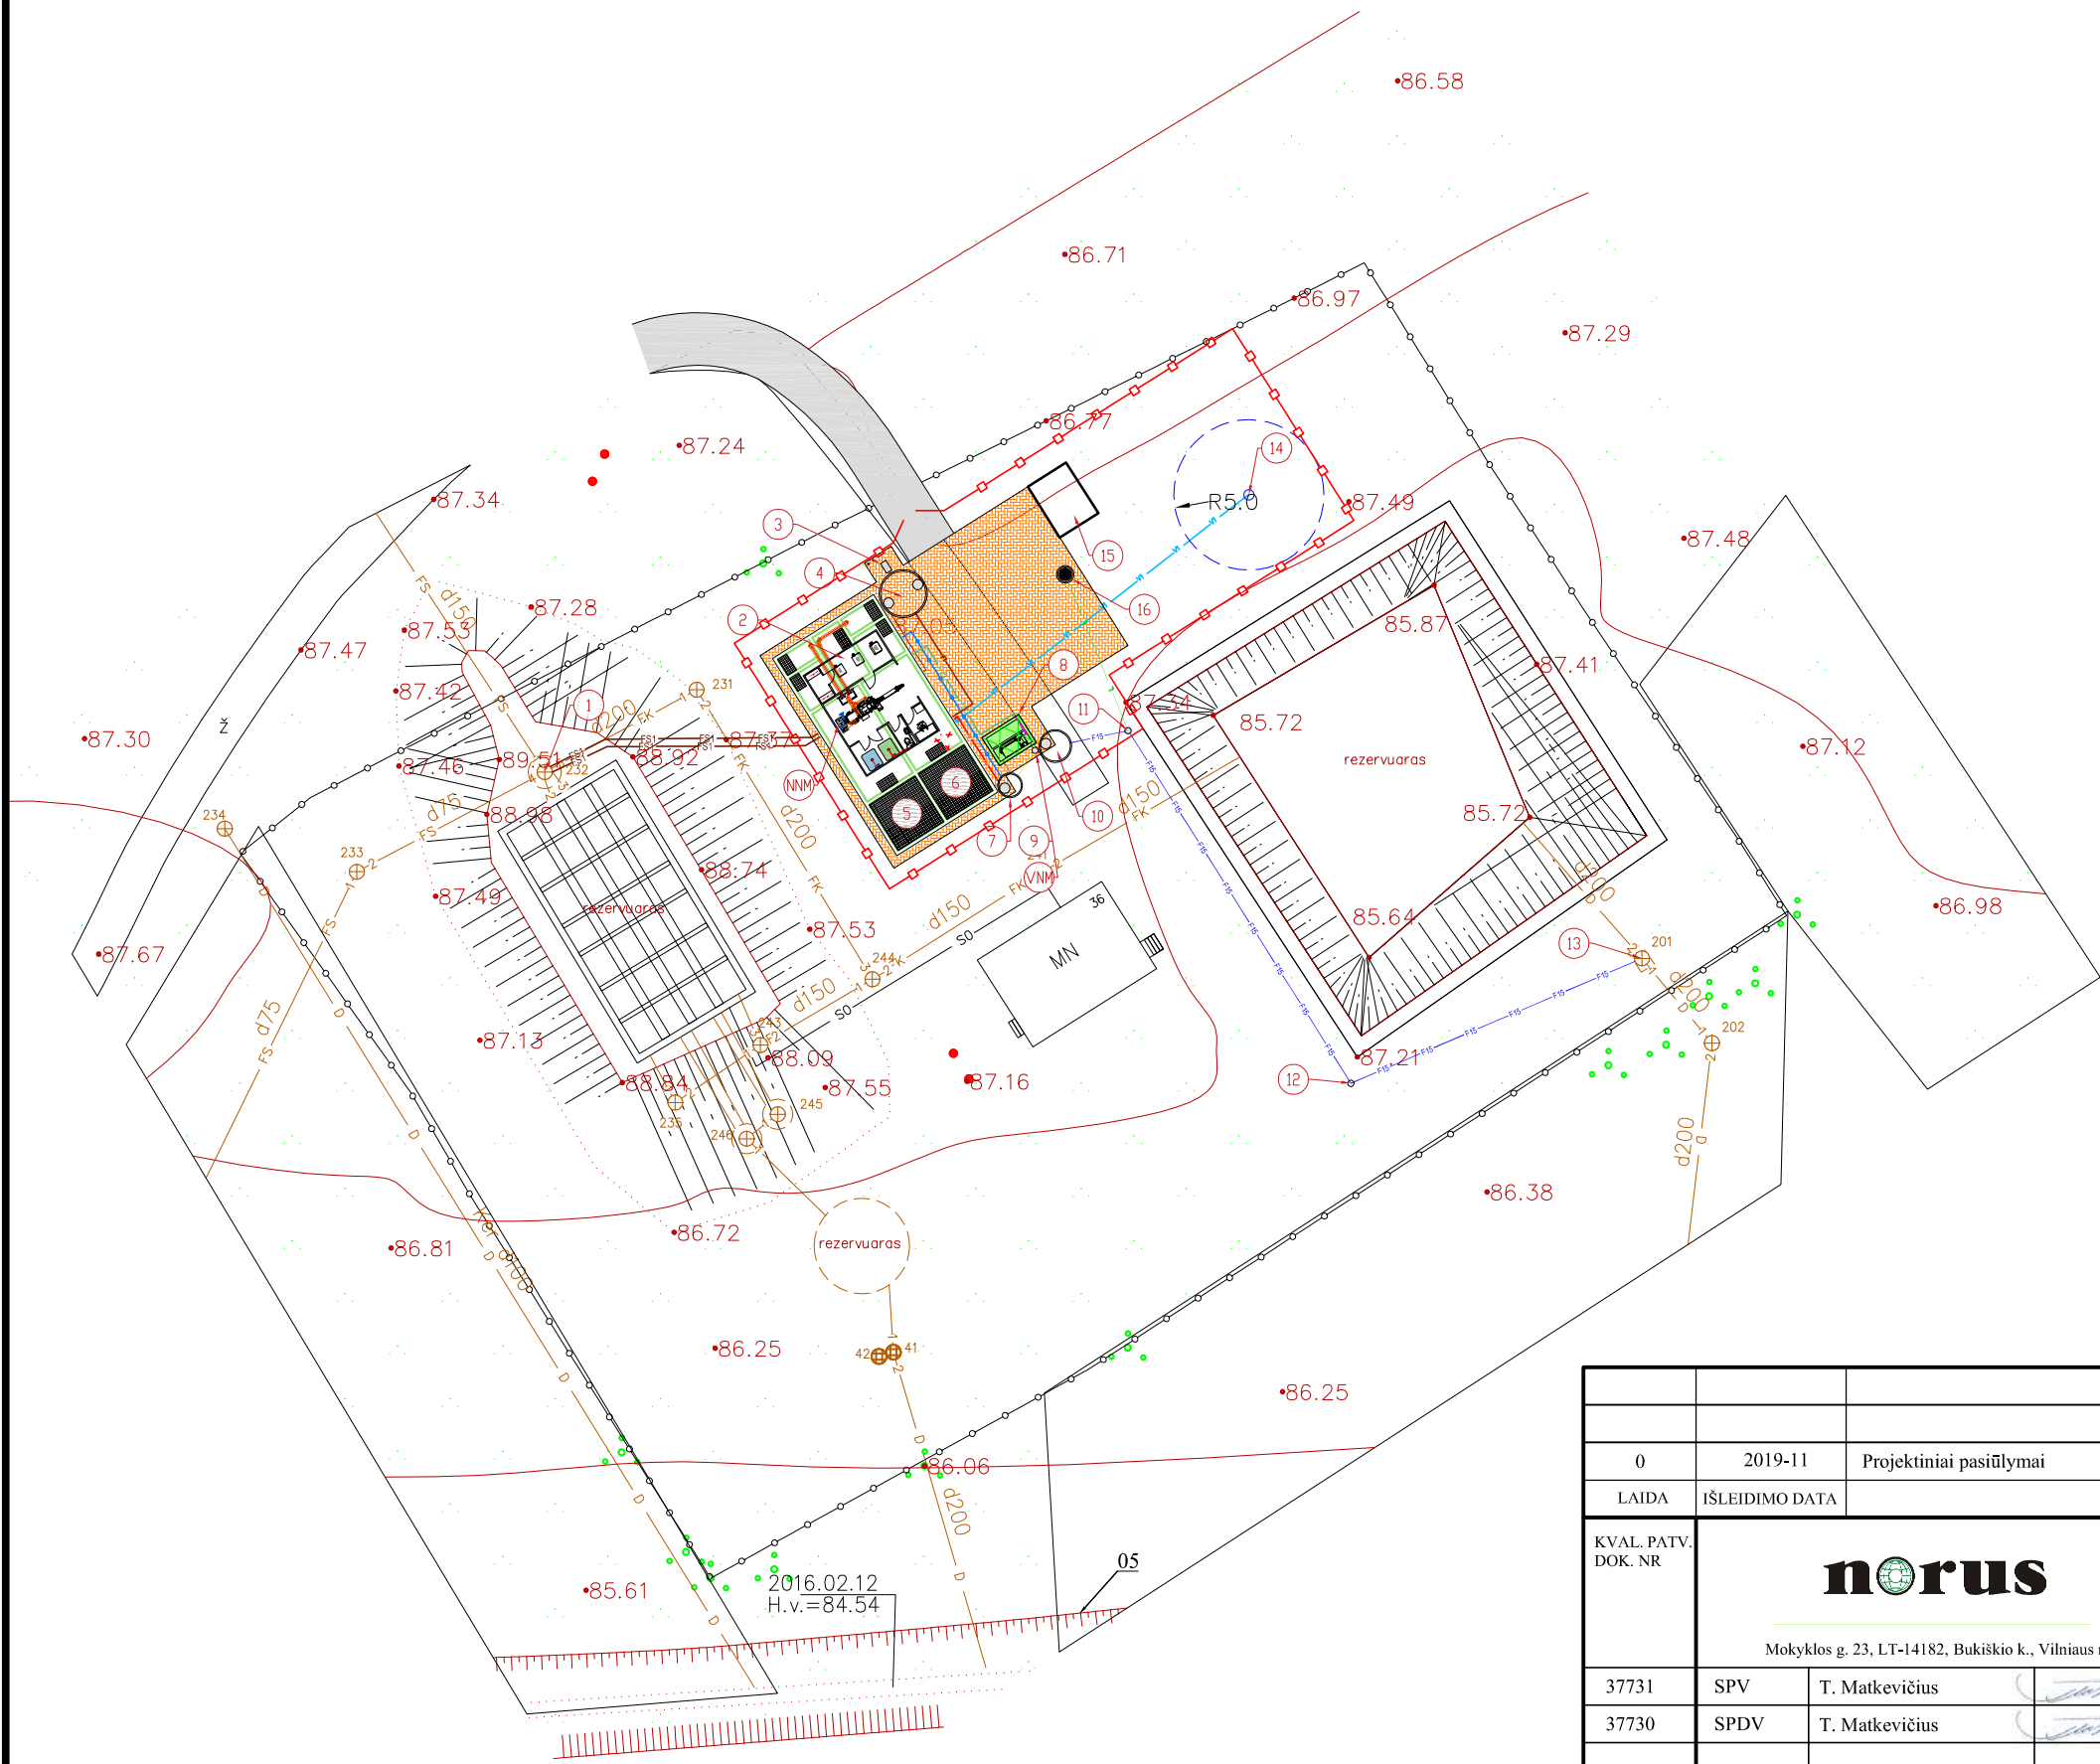



EKSPLIKACIJA

- 1 Slėginės nuotekų linijos pasijungimo šulinys
- 2 Technologinis pastatas
- 3 Atvežtinių nuotekų priėmimo kamera su rankinėmis grotomis
- 4 Atvežtinių nuotekų talpa
- 5 Biologinio valymo įrenginys (1 linija)
- 6 Biologinio valymo įrenginys (2 linija)
- 7 Mechanškai ir biologiškai valytų nuotekų išmaišymo su koagulantu šulinys
- 8 Tretinio valymo įrenginio sumontavimo talpa
- 9 Mėginių paėmimo šulinys
- 10 Debito matavimo prietaiso įrengimo šulinys
- 11 Posūkinis/kontrolinis šulinys
- 12 Postūkinis/kontrolinis šulinys
- 13 Rekonstruojamas valytų nuotekų išleidimo į esamą išleistuvą šulinys
- 14 Projektuojamas vandens gręžinys
- 15 Projektuojama elektros generatoriaus pastatymo vieta
- 16 Projektuojamas lietaus nuotekų surinkimo šulinys su sėsdimąja dalimi
- NNM Nevalytų nuotekų mėginių paėmimo vieta
- VNM Valytų nuotekų mėginių paėmimo vieta

SUTARTINIS ŽYMĖJIMAS

- FS1 Slėginė nuotekų linija
- FS2 Slėginė atvežtinių nuotekų linija
- F1 Savitakinė valomų nuotekų linija
- F15 Projektuojama valytų nuotekų linija
- F4 Projektuojama tretinio valymo įrenginio avarinio apvedimo linija
- Re Projektuojama reagentų linija
- V1 Projektuojama vandentiekio linija
- Projektuojama tvora
- Projektuojama oro tiekimo linija
- X X X Demontuojami statiniai
- Žvyro skaldos danga
- Betono trinkelų danga

0	2019-11	Projektiniai pasiūlymai			
LAIDA	IŠLEIDIMO DATA	LAIDOS STATUSAS. KEITIMO PRIEŽASTIS (JEI TAIKOMA)			
KVAL. PATV. DOK. NR	 Mokyklos g. 23, LT-14182, Bukiškio k., Vilniaus r.			STATINIO PROJEKTO PAVADINIMAS	
				Kitos paskirties inžinerinio statinio (nuotekų valyklos) statybos, nuotekų šalinimo tinklų rekonstravimo Šiaulių r. sav., Meškuičių sen., Meškuičių mstl., Stoties g. 36 projektas	
37731	SPV	T. Matkevičius		STATINIO NUMERIS IR PAVADINIMAS	
37730	SPDV	T. Matkevičius			
				DOKUMENTO PAVADINIMAS	
				Sklypo sutvarkymo planas M 1:500	
				LAIDA	
				0	
LT	STATYTOJAS			DOKUMENTO ŽYMUO	
				NO-18-MEŠ-PP.B-01	
	UAB „Kuršėnų vandenys“			LAPAS	LAPŲ
				1	2

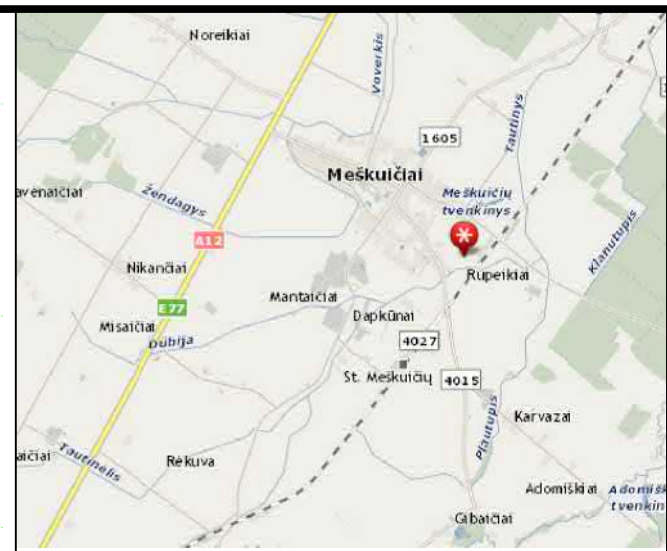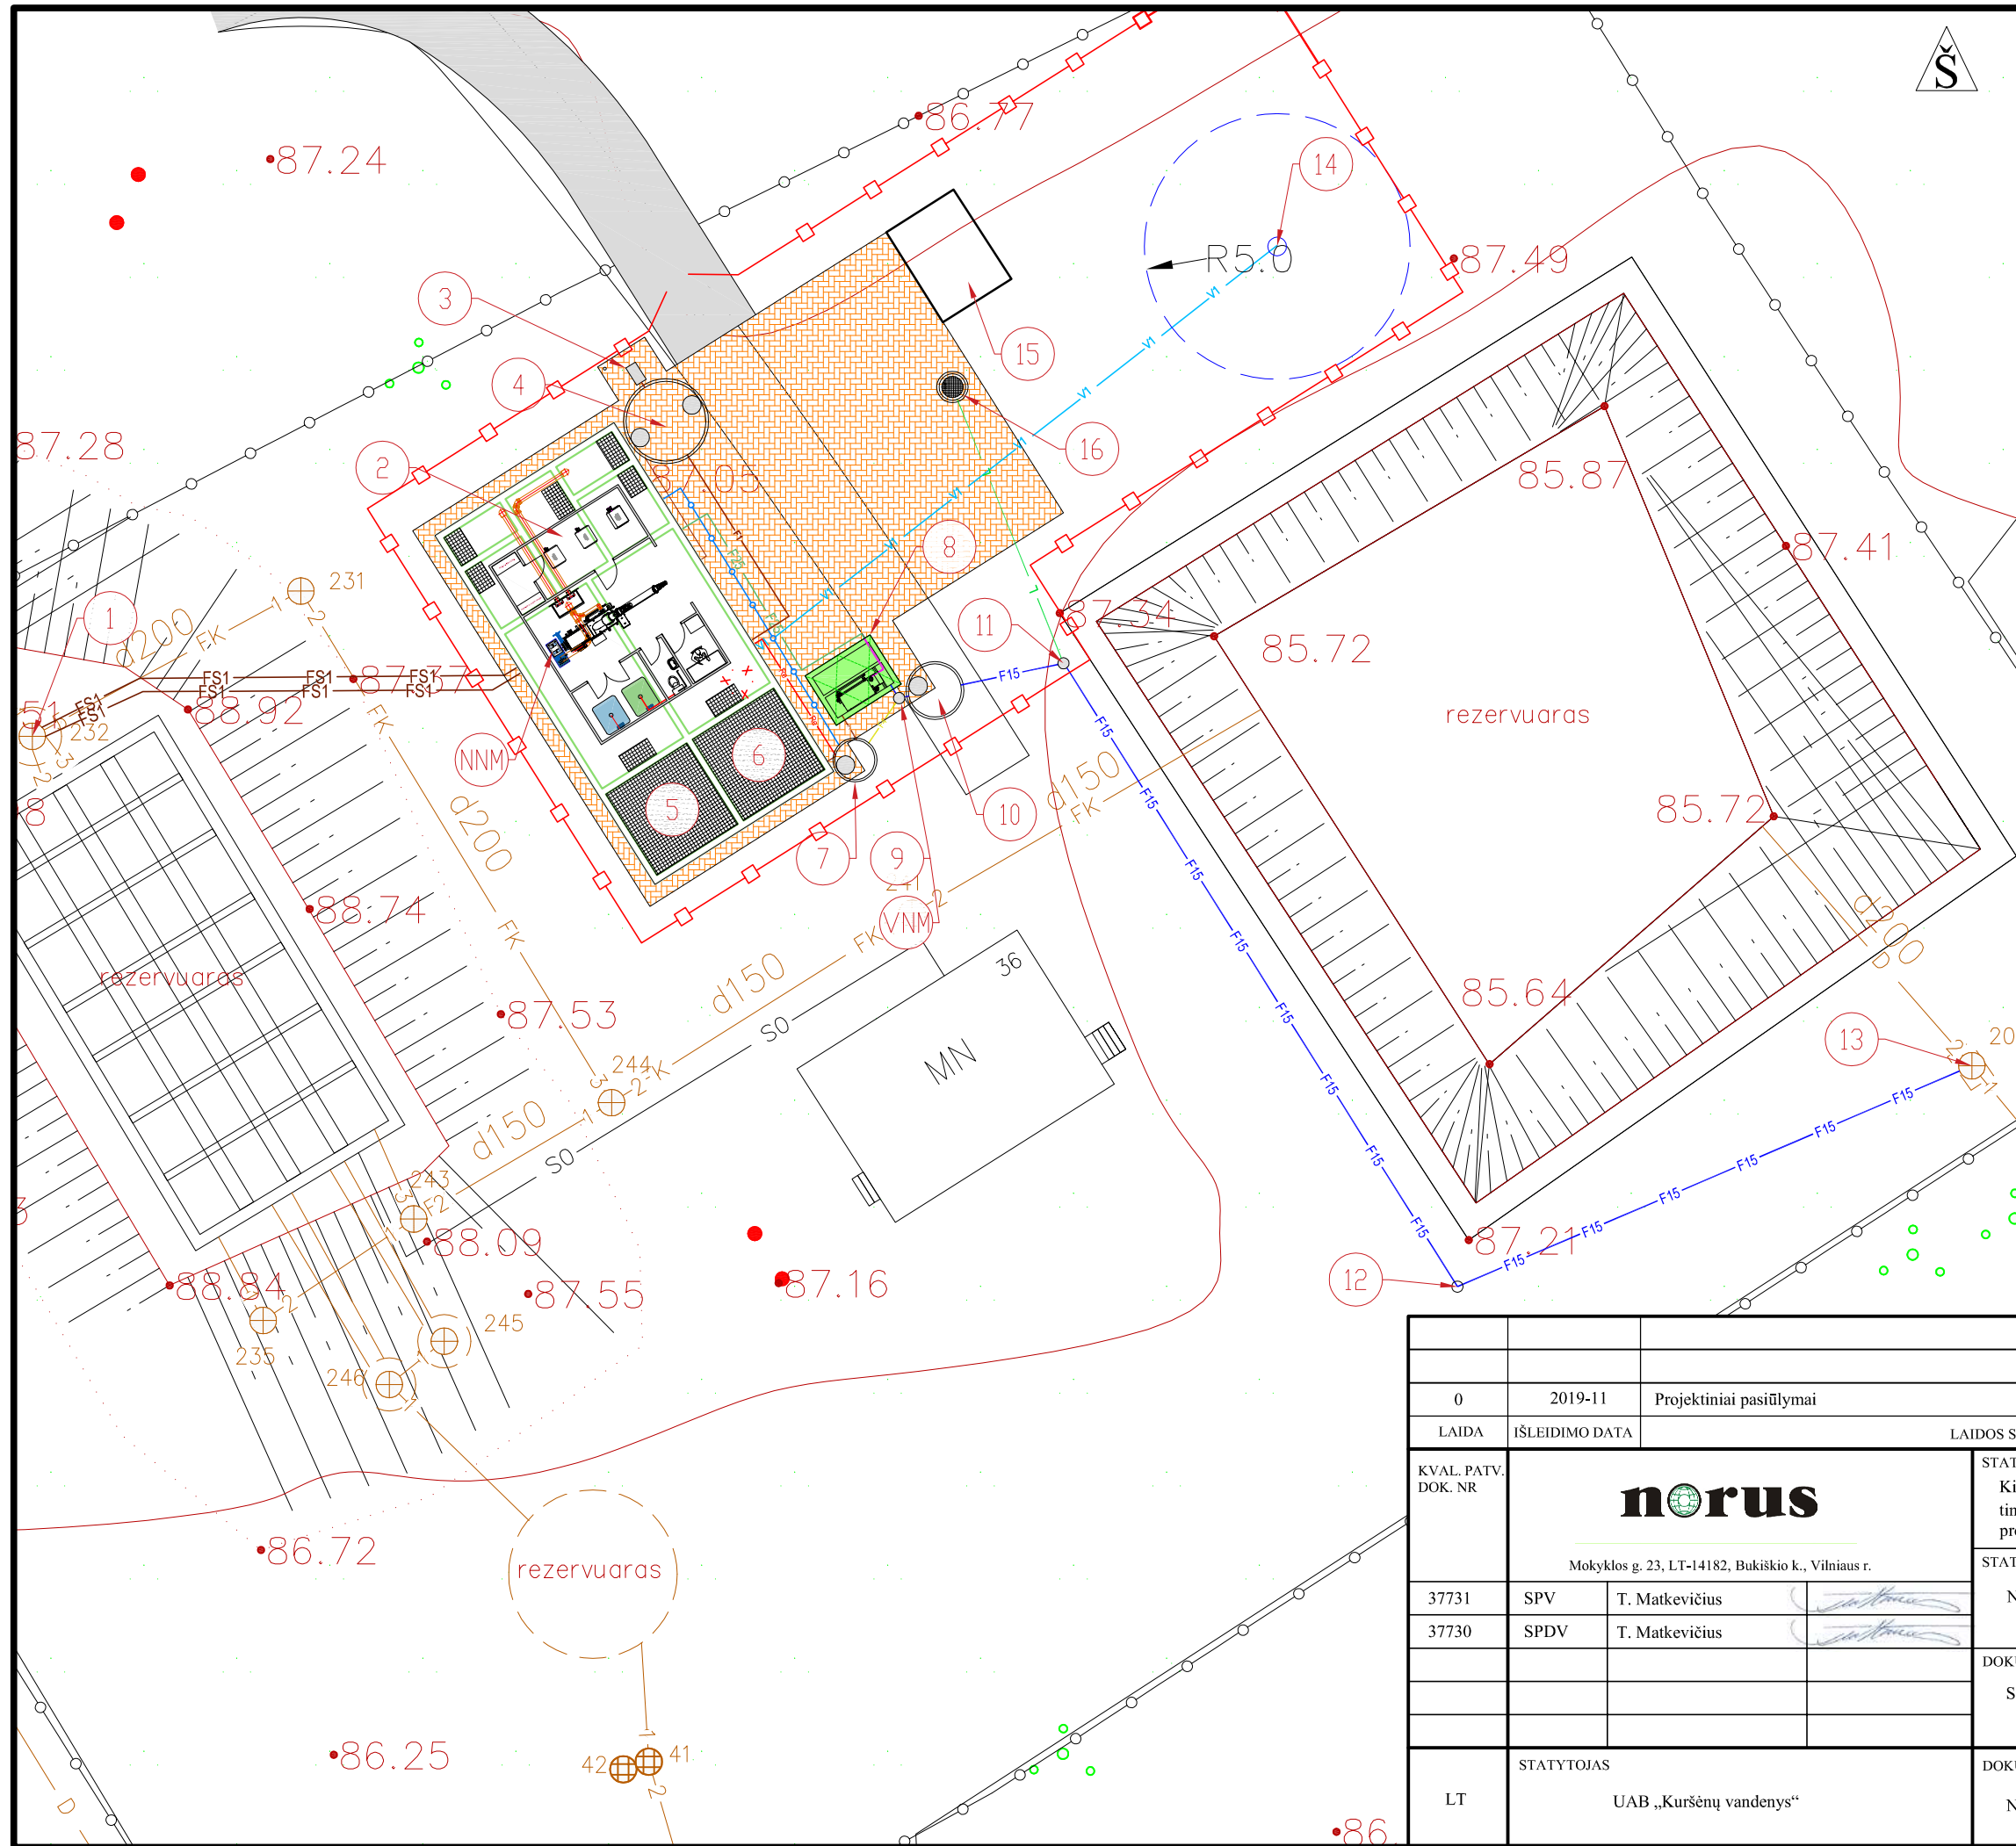



EKSPLIKACIJA

- 1 Slėginės nuotekų linijos pasijungimo šulinys
- 2 Technologinis pastatas
- 3 Atvežtinių nuotekų priėmimo kamera su rankinėmis grotomis
- 4 Atvežtinių nuotekų talpa
- 5 Biologinio valymo įrenginys (1 linija)
- 6 Biologinio valymo įrenginys (2 linija)
- 7 Mechaniška ir biologiškai valytų nuotekų išmaišymo su koagulantu šulinys
- 8 Tretinio valymo įrenginio sumontavimo talpa
- 9 Mėginių paėmimo šulinys
- 10 Debito matavimo prietaiso įrengimo šulinys
- 11 Posūkinis/kontrolinis šulinys
- 12 Posūkinis/kontrolinis šulinys
- 13 Rekonstruojamas valytų nuotekų išleidimo į esamą išleistuvą šulinys
- 14 Projektuojamas vandens gręžinys
- 15 Projektuojama elektros generatoriaus pastatymo vieta
- 16 Projektuojamas lietaus nuotekų surinkimo šulinys su sėdinamąja dalimi
- NNM Nevalytų nuotekų mėginių paėmimo vieta
- VNM Valytų nuotekų mėginių paėmimo vieta

SUTARTINIS ŽYMĖJIMAS


- FS1 Slėginė nuotekų linija
- FS2 Slėginė atvežtinių nuotekų linija
- F1 Savitakinė valomų nuotekų linija
- F15 Projektuojama valytų nuotekų linija
- F4 Projektuojama tretinio valymo įrenginio avarinio apvedimo linija
- Re Projektuojama reagentų linija
- Vi Projektuojama vandentiekio linija
- - - - - Projektuojama tvora
- o o o o o Projektuojama oro tiekimo linija
- X X X X X Demontuojami statiniai
- Žvyro skaldos danga
- Betono trinkelų danga

0	2019-11	Projektiniai pasiūlymai			
LAIDA	IŠLEIDIMO DATA	LAIDOS STATUSAS. KEITIMO PRIEŽASTIS (JEI TAIKOMA)			
KVAL. PATV. DOK. NR	 Mokyklos g. 23, LT-14182, Bukiškio k., Vilniaus r.			STATINIO PROJEKTO PAVADINIMAS	
				Kitos paskirties inžinerinio statinio (nuotekų valyklos) statybos, nuotekų šalinimo tinklų rekonstravimo Šiaulių r. sav., Meškiuičių sen., Meškiuičių mstl., Stoties g. 36 projektas	
				STATINIO NUMERIS IR PAVADINIMAS	
				Nuotekų valymo įrenginiai	
	37731	SPV	T. Matkevičius		
37730	SPDV	T. Matkevičius			
				DOKUMENTO PAVADINIMAS	
				Sklypo sutvarkymo planas M 1:250	
				LAIDA	
				0	
LT	STATYTOJAS			DOKUMENTO ŽYMUO	
				NO-18-MEŠ-PP.B-01	
	UAB „Kuršėnų vandenys“			LAPAS	LAPŲ
				2	2

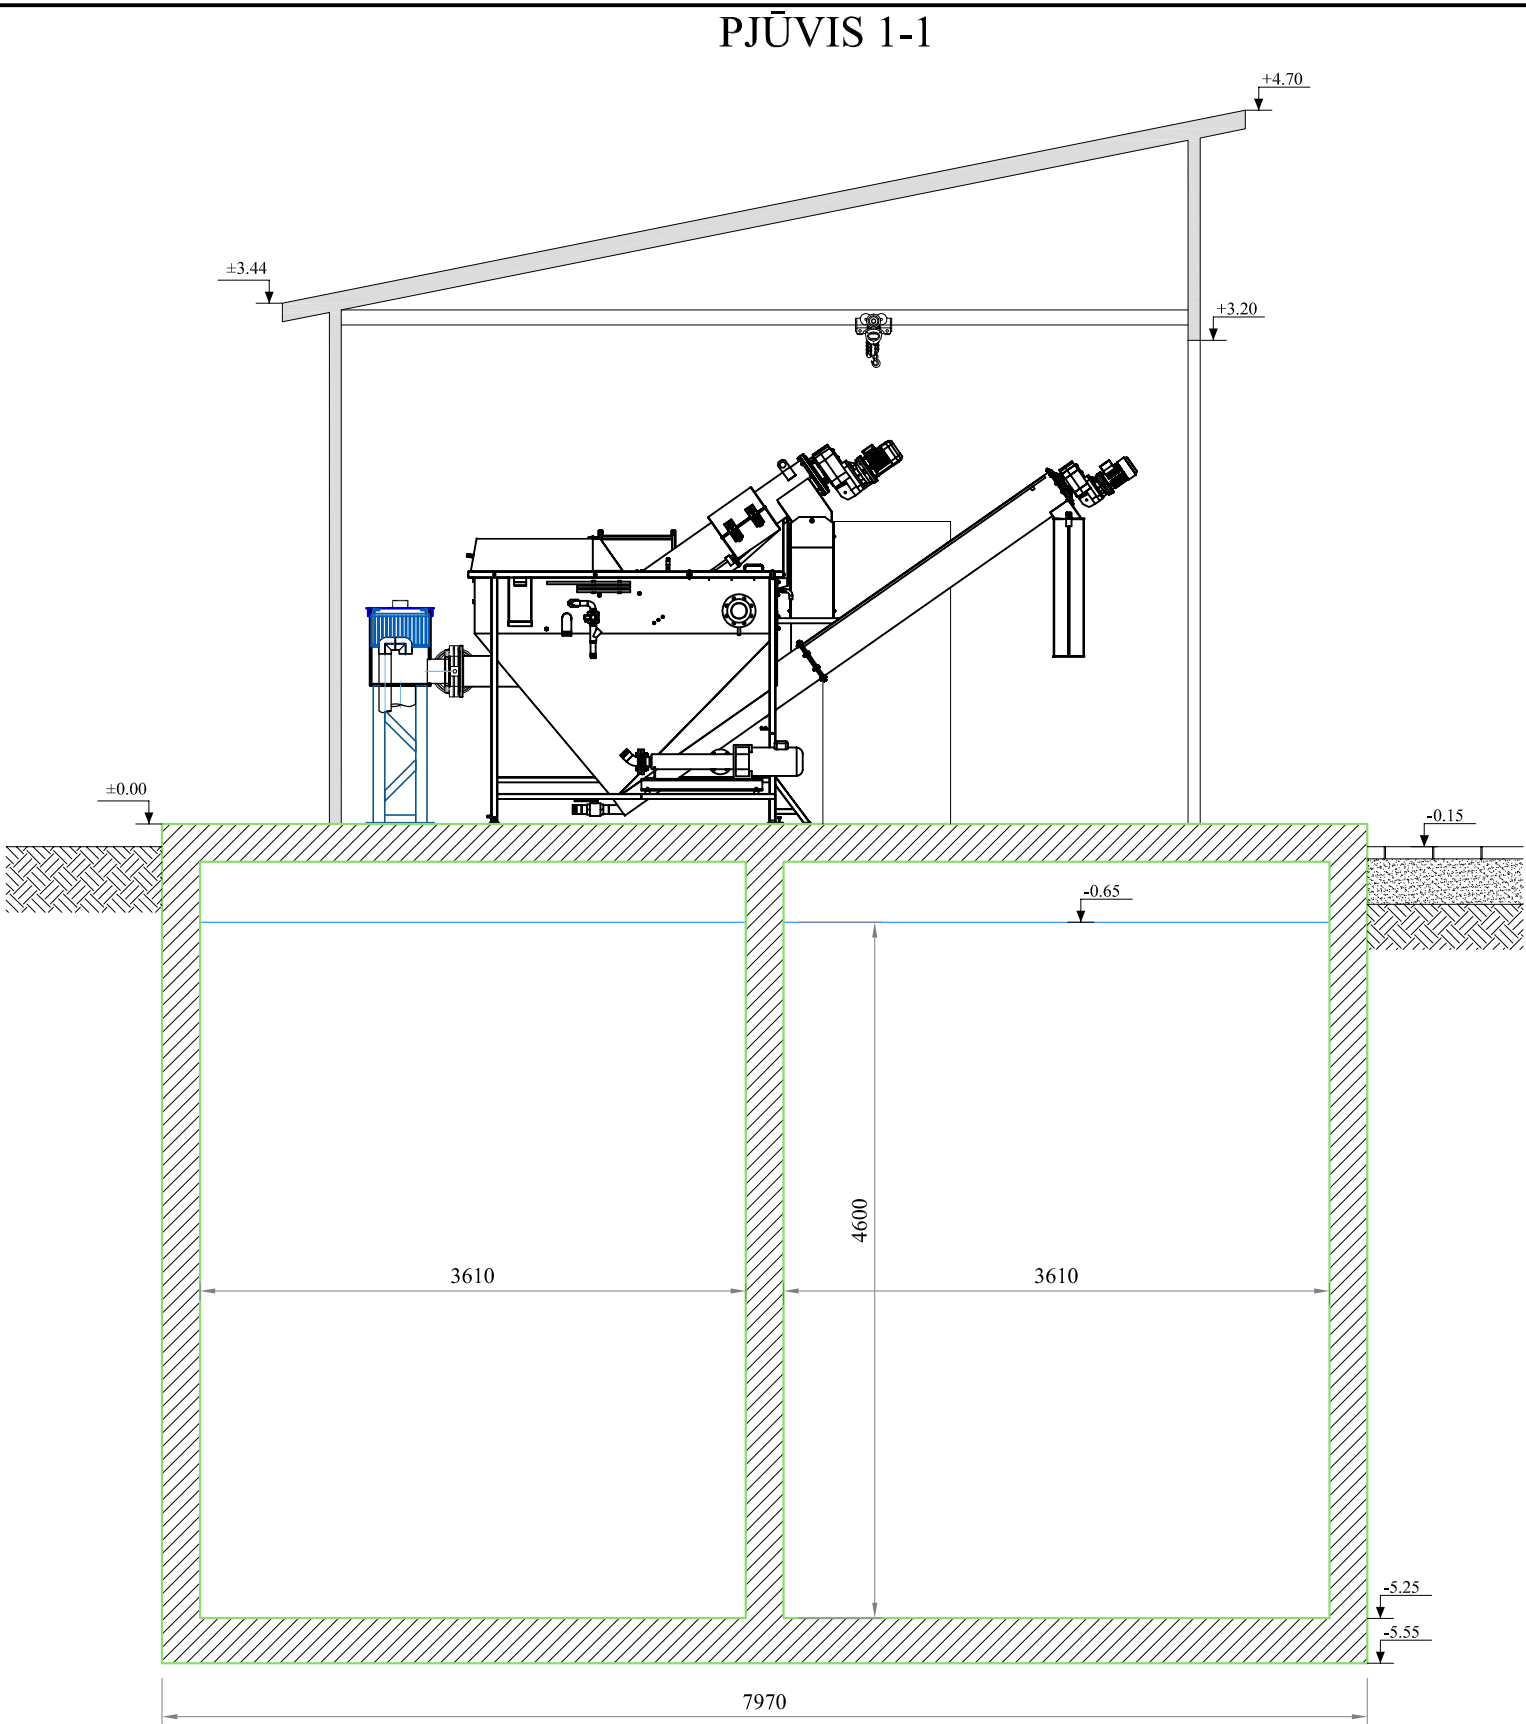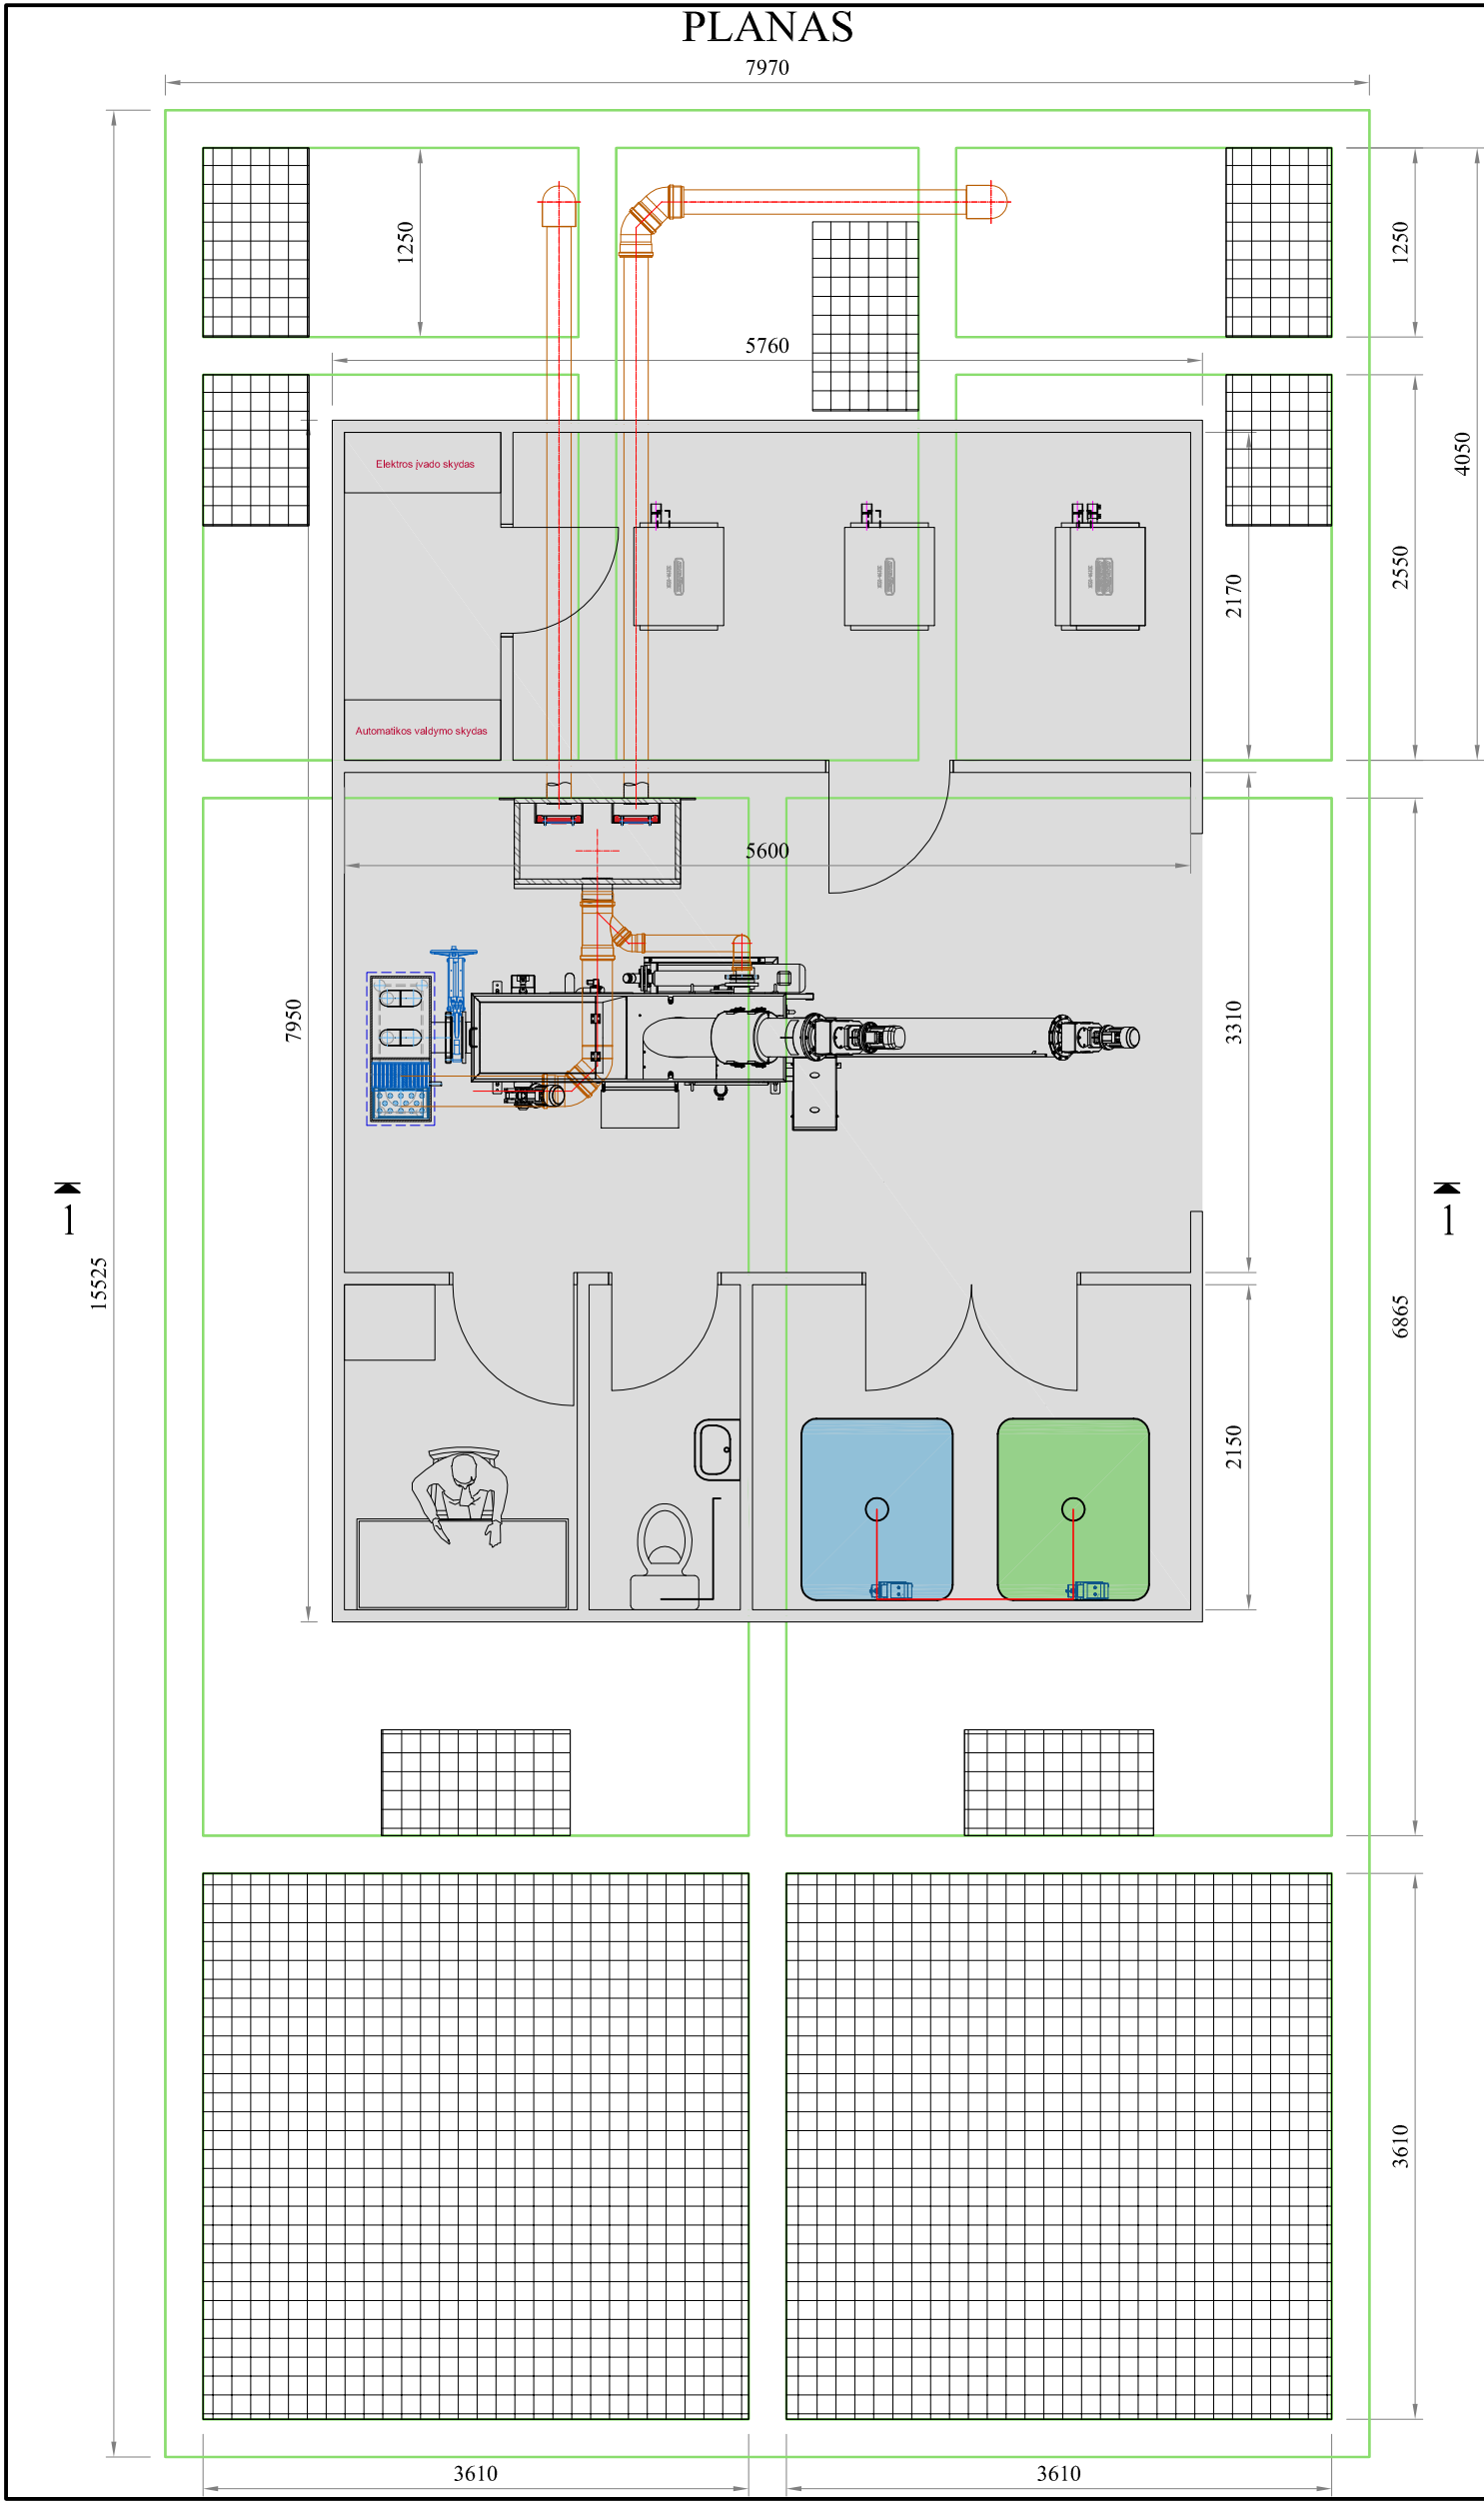


0	2019-11	Projektiniai pasiūlymai			
LAIDA	IŠLEIDIMO DATA	LAIDOS STATUSAS. KEITIMO PRIEŽASTIS (JEI TAIKOMA)			
KVAL. PATV. DOK. NR	 Mokyklos g. 23, LT-14182, Bukiškio k., Vilniaus r.			STATINIO PROJEKTO PAVADINIMAS	
				Kitos paskirties inžinerinio statinio (nuotekų valyklos) statybos, nuotekų šalinimo tinklų rekonstravimo Šiaulių r. sav., Meškuičių sen., Meškuičių mstl., Stoties g. 36 projektas	
37731	SPV	T. Matkevičius		STATINIO NUMERIS IR PAVADINIMAS	
37730	SPDV	T. Matkevičius		Nuotekų valymo įrenginiai	
				DOKUMENTO PAVADINIMAS	
				Aerotanko ir technologinio pastato planas ir pjūvis M 1:50	
				LAIDA	
				0	
LT	STATYTOJAS			DOKUMENTO ŽYMUO	
	UAB „Kuršėnų vandenys“			LAPAS	LAPŲ
				1	1


A-B

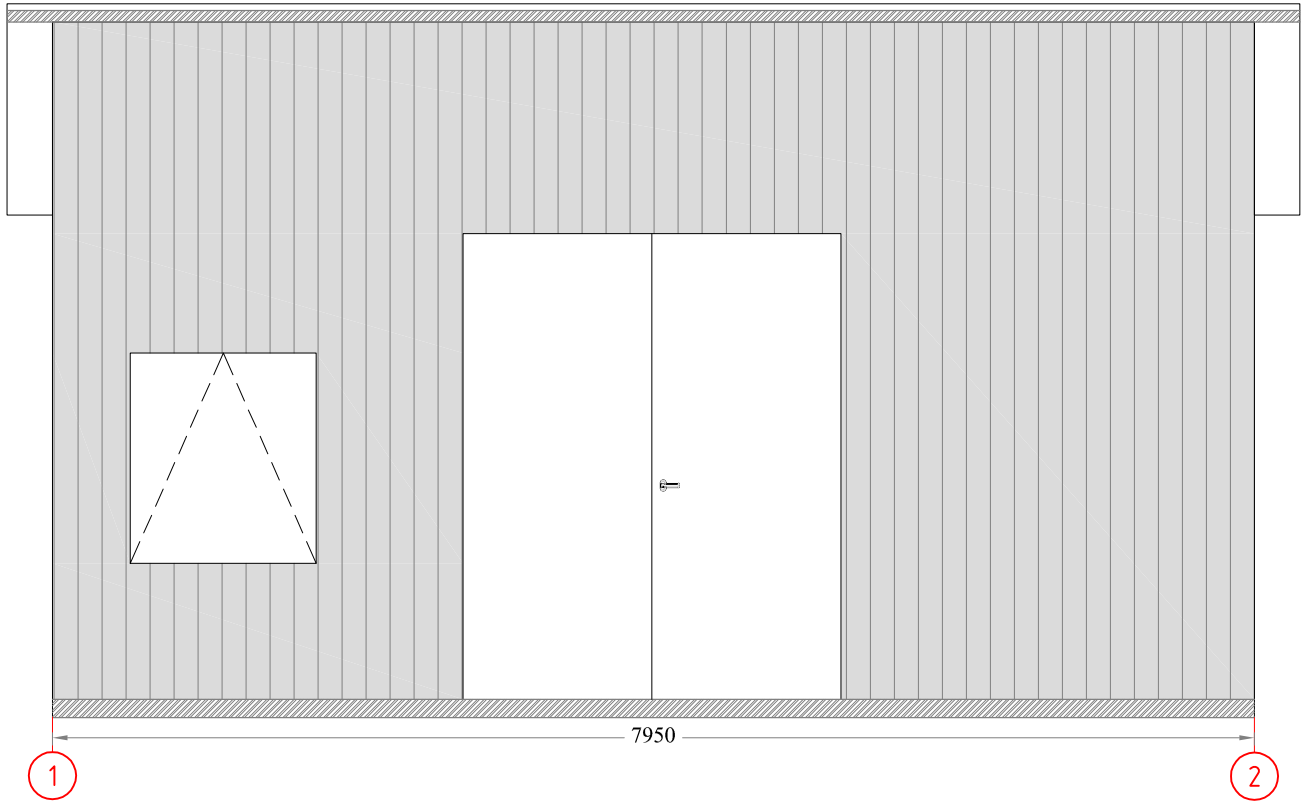

A-B

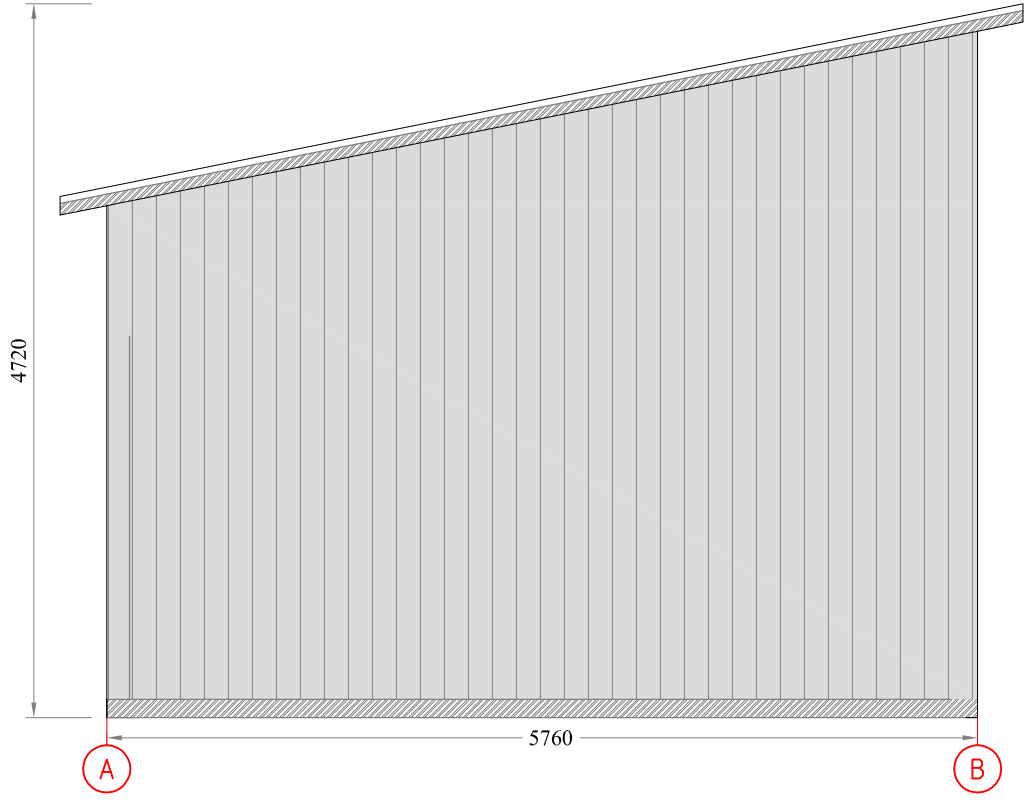

PLANAS

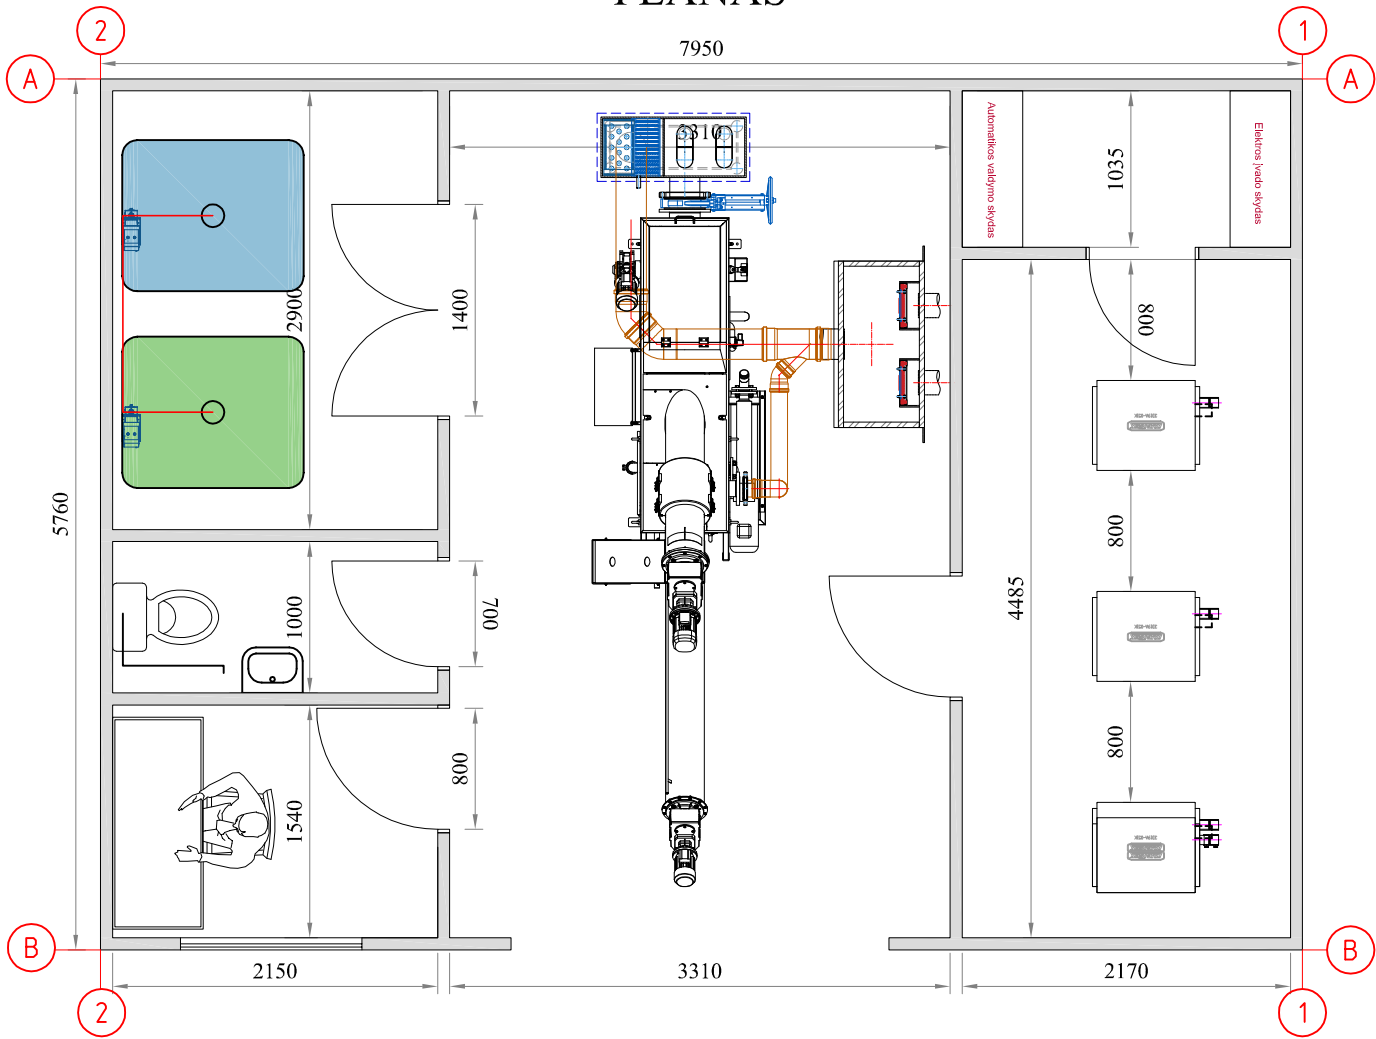

0	2019-11	Projektiniai pasiūlymai			
LAIDA	IŠLEIDIMO DATA	LAIDOS STATUSAS. KEITIMO PRIEŽASTIS (JEI TAIKOMA)			
KVAL. PATV. DOK. NR	 Mokyklos g. 23, LT-14182, Bukiškio k., Vilniaus r.			STATINIO PROJEKTO PAVADINIMAS	
				Kitos paskirties inžinerinio statinio (nuotekų valyklos) statybos, kito inžinerinio statinio rekonstravimo Šiaulių r. sav., Meškuikių sen., Meškuikių mstl., Stoties g. 36 projektas	
37731	SPV	T. Matkevičius		STATINIO NUMERIS IR PAVADINIMAS	
37730	SPDV	T. Matkevičius			
				DOKUMENTO PAVADINIMAS	
				Technologinio pastato planas ir fasadai M 1:50	
LT	STATYTOJAS			DOKUMENTO ŽYMUO	
	UAB „Kuršėnų vandenys“			NO-18-MEŠ-PP.B-03	
				LAPAS	LAPŲ
				1	1

