
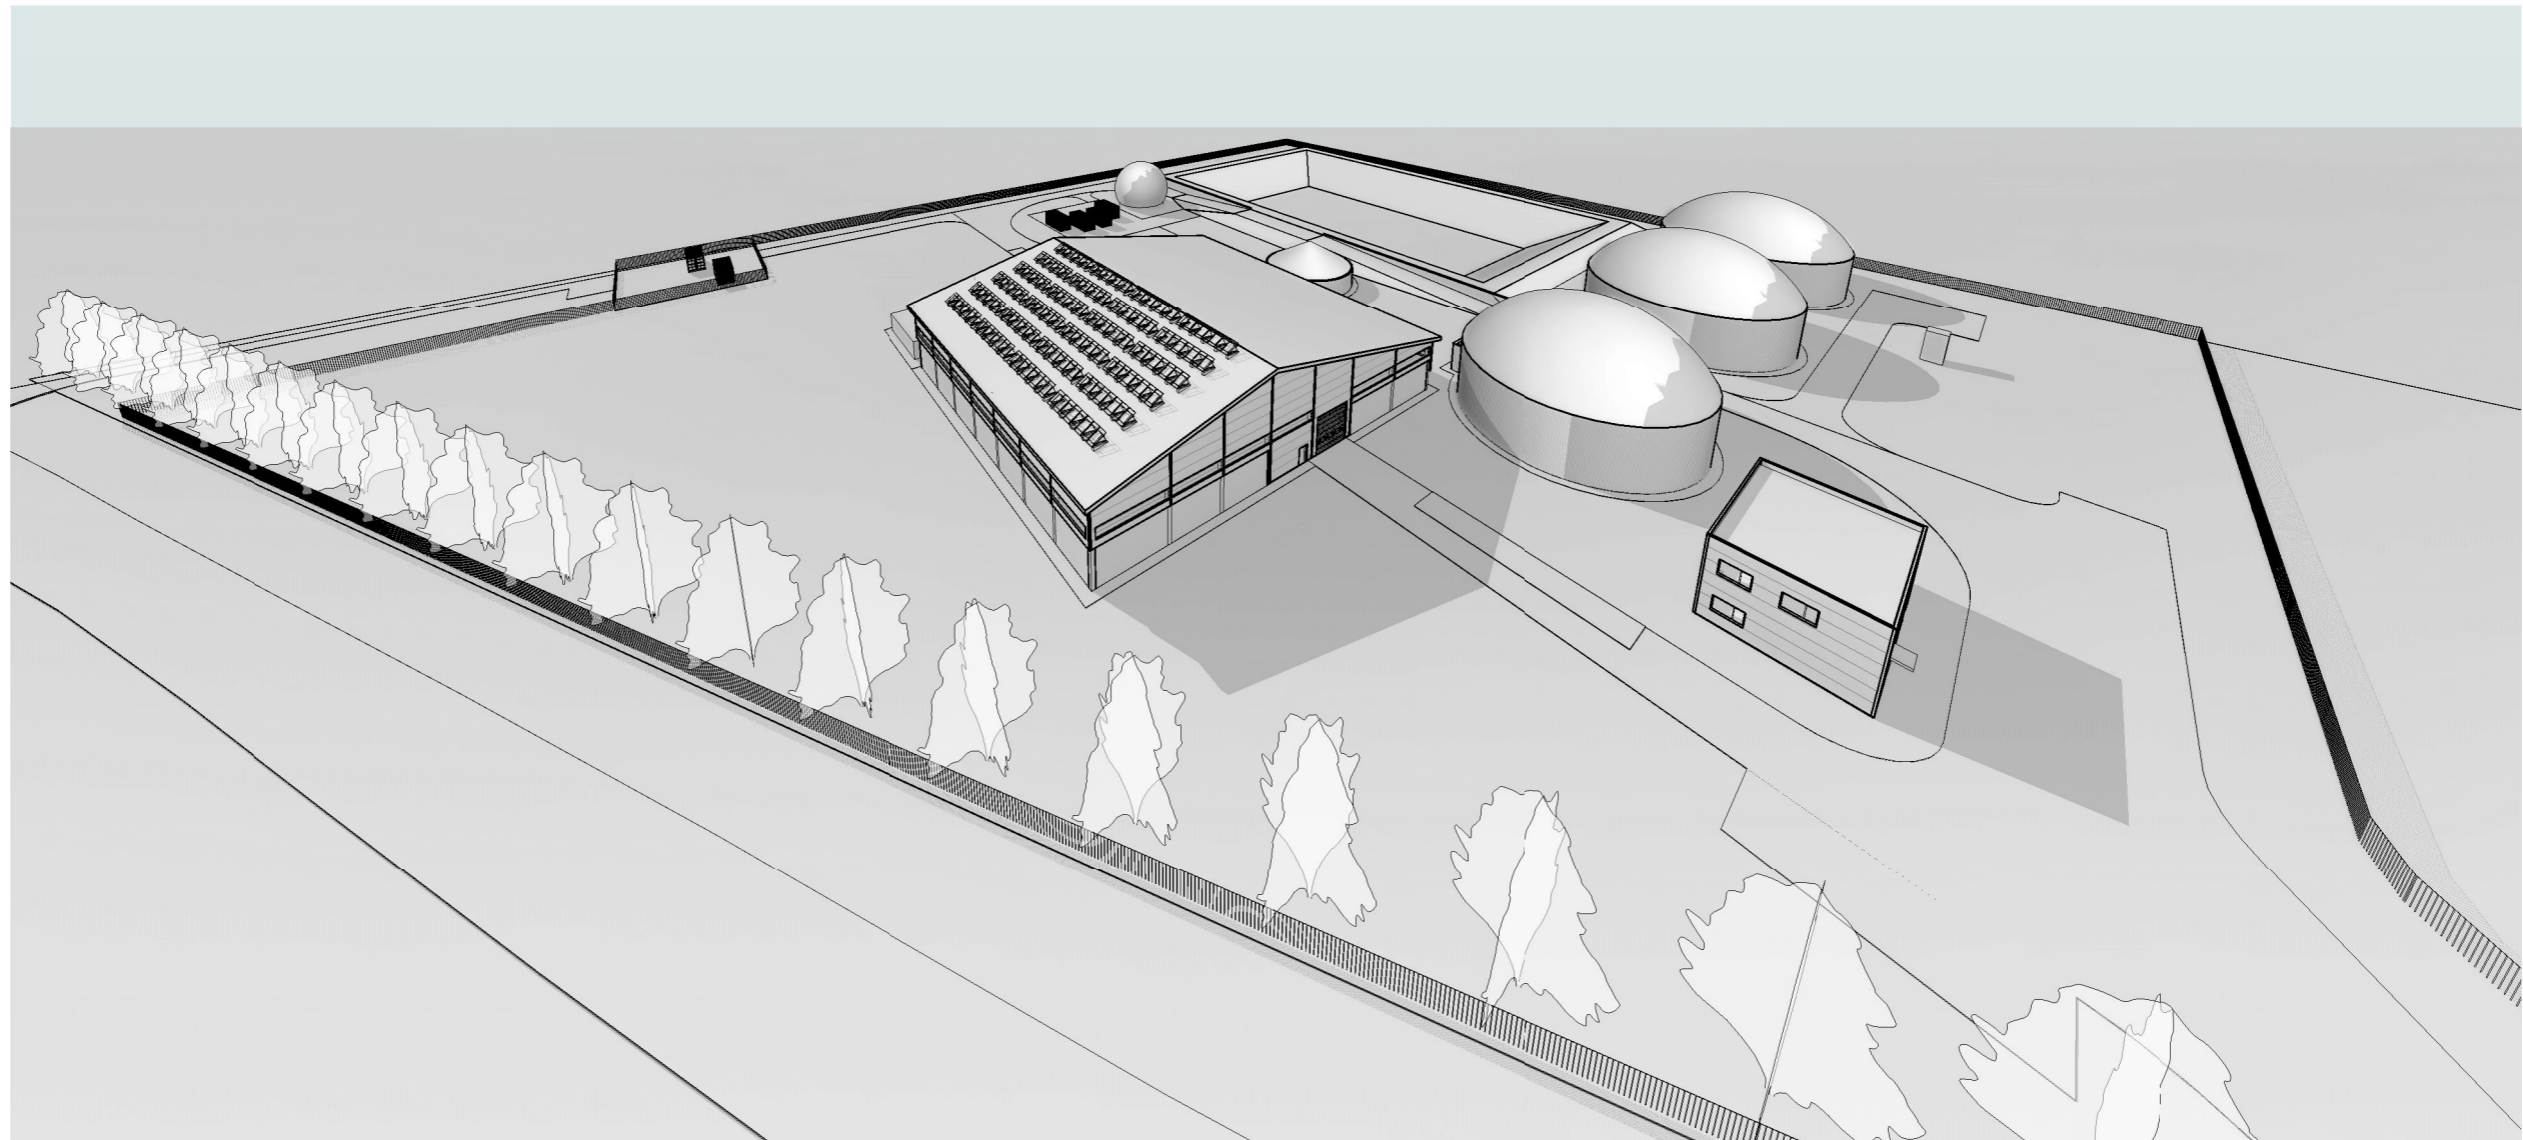



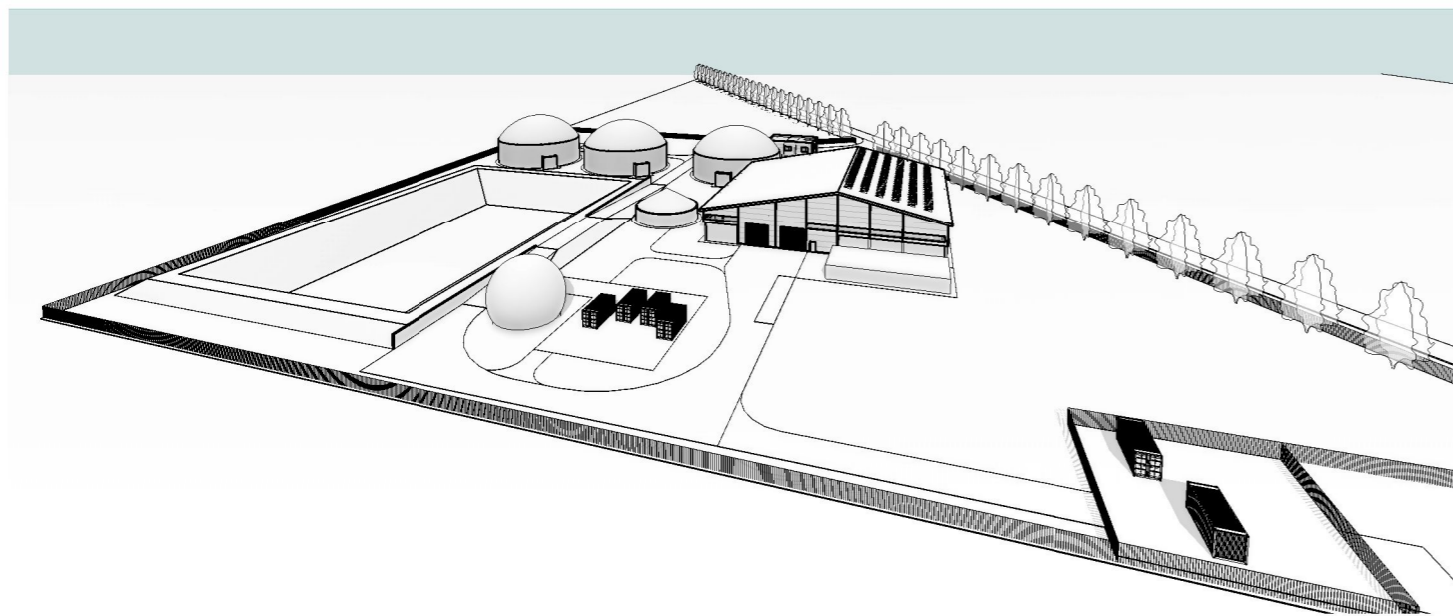
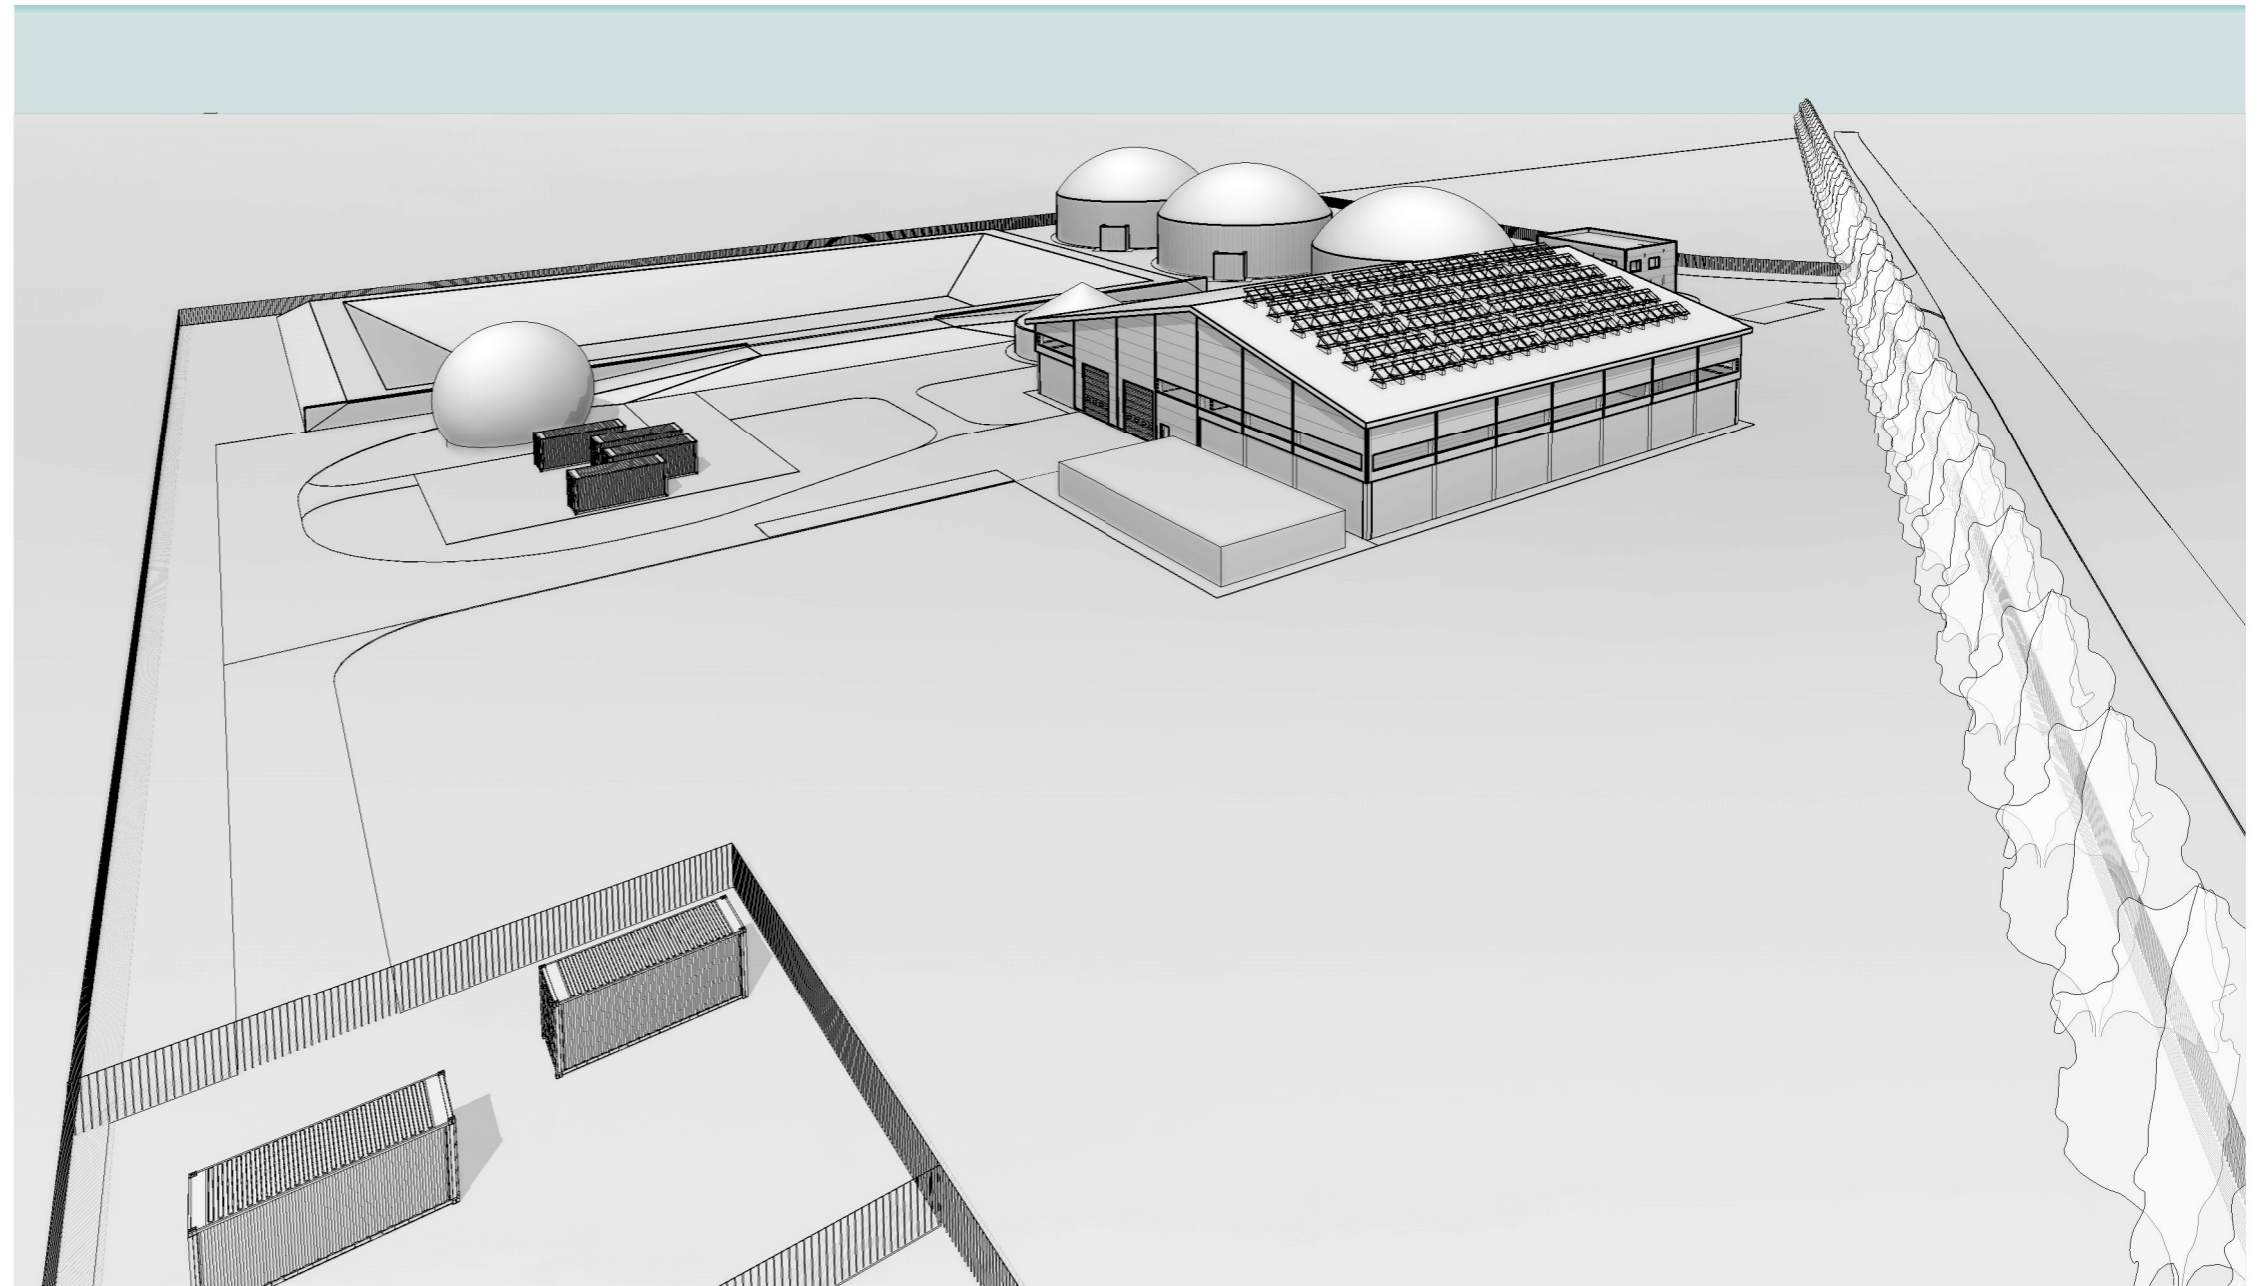
Proj. dalis	
V. Pavardė	
Parašas	
Data	

Atestato NR.	 Verkių g. 5, LT-08218, Vilnius, Tel.: +370 655 213 20 Email: <a href="mailto:projekavimas@egna.eu">projekavimas@egna.eu</a>			Statinio projekto pavadinimas: Kitos paskirties statinių (pažangiųjų biodegalų gamybos), Šiaulių r. sav., Kuršėnų kaimiškoji sen., Bijūnėlių k. 9144-0006-0055 statybos projektas	
	20319	Pareigos	Vardas, Pavardė	Parašas	Pastato perspektyvinis vaizdas M
A 1637	SPV	E. Gegeckas			
	SPDV	L.Pasiaura			LAI DA
					0
LT	Statytojas	"UAB" Pažangi energija	Dokumento žymuo: DD001-PP-SA - 09.1		LAPAS
					LAPŲ
					1




Proj. dalis			
V. Pavardė			
Parašas			
Data			

Atestato NR.	 Verkių g. 5, LT-08218, Vilnius, Tel.: +370 655 213 20 Email: <a href="mailto:projeklavimas@egna.eu">projeklavimas@egna.eu</a>			Statinio projekto pavadinimas:	
	Pareigos	Vardas, Pavardė	Parašas	Kitos paskirties statinių (pažangiųjų biodegalų gamybos), Šiaulių r. sav., Kuršėnų kaimiškoji sen., Bijūnėlių k. 9144-0006-0055 statybos projektas	
20319	SPV	E. Gegeckas		Pastato perspektyvinis vaizdas M	
A 1637	SPDV	L.Pasiaura			
LT	Statytojas	"UAB" Pažangi energija	Dokumento žymuo:		LAPAS
			DD001-PP-SA - 09.2		LAPŲ
					1



Proj. dalis	
V. Pavardė	
Parašas	
Data	

Atestato NR.	 Verkių g. 5, LT-08218, Vilnius, Tel.: +370 655 213 20 Email: <a href="mailto:projeklavimas@egna.eu">projeklavimas@egna.eu</a>			Statinio projekto pavadinimas:	
	Pareigos	Vardas, Pavardė	Parašas	Kitos paskirties statinių (pažangiųjų biodegalų gamybos), Šiaulių r. sav., Kuršėnų kaimiškoji sen., Bijūnėlių k. 9144-0006-0055 statybos projektas	
20319	SPV	E. Gegeckas		Pastato perspektyvinis vaizdas M	
A 1637	SPDV	L.Pasiaura			
LT	Statytojas	"UAB" Pažangi energija	Dokumento žymuo:		LAPAS
			DD001-PP-SA - 09.3		LAPŲ
					1