



ŠIAURĖS RYTŲ VAIZDAS

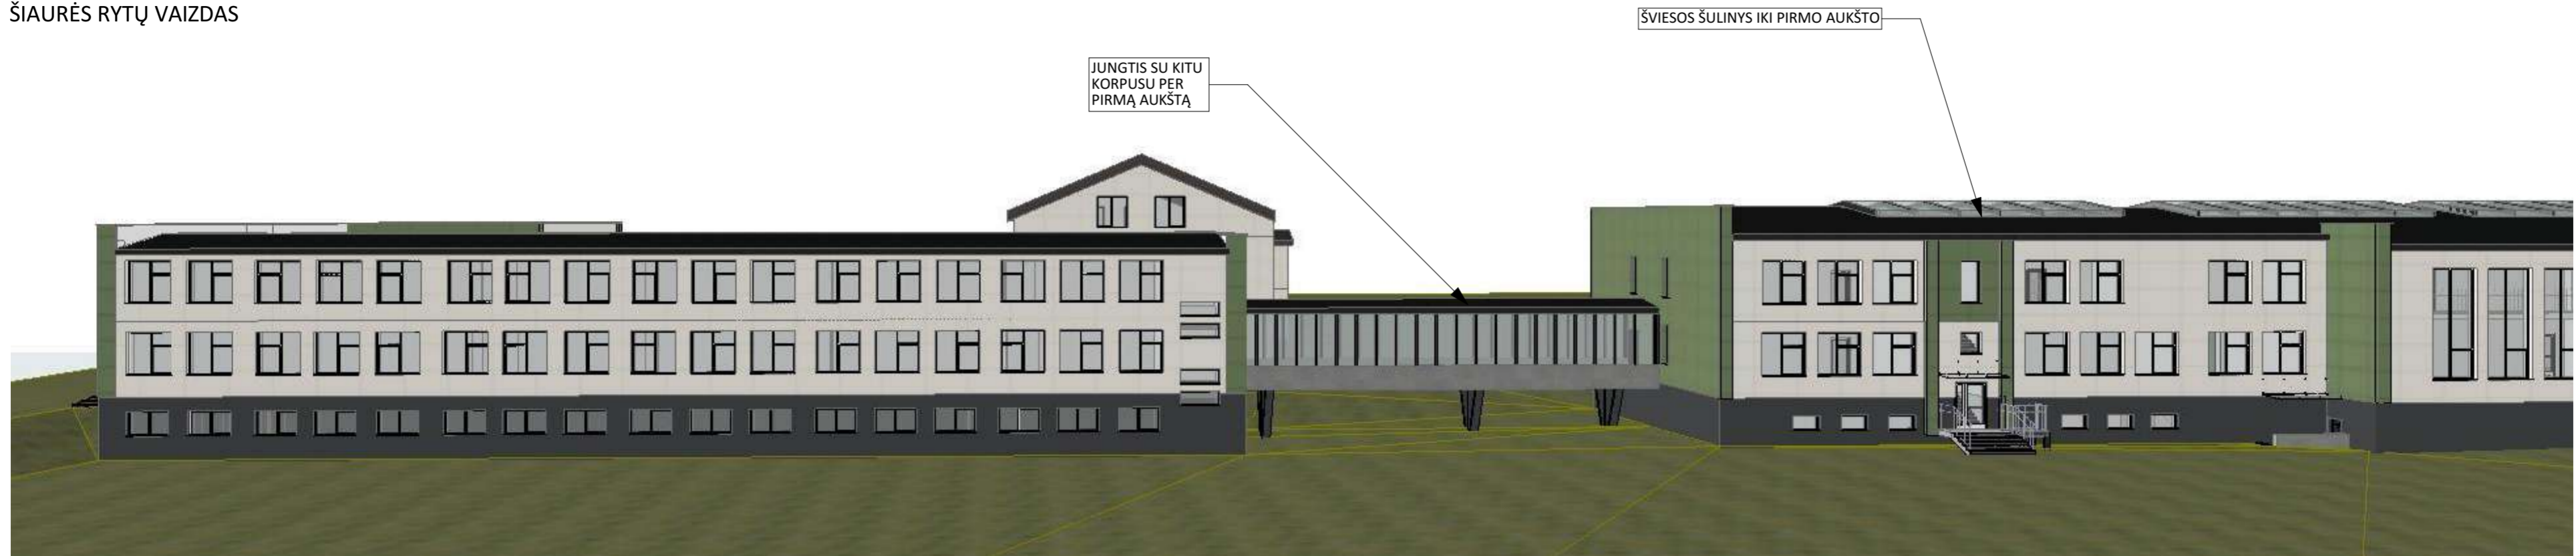


VAIZDAS NUO AUŠROS G. PUSĖS


VAIZDAS NUO ŠVEDĖS G. PUSĖS

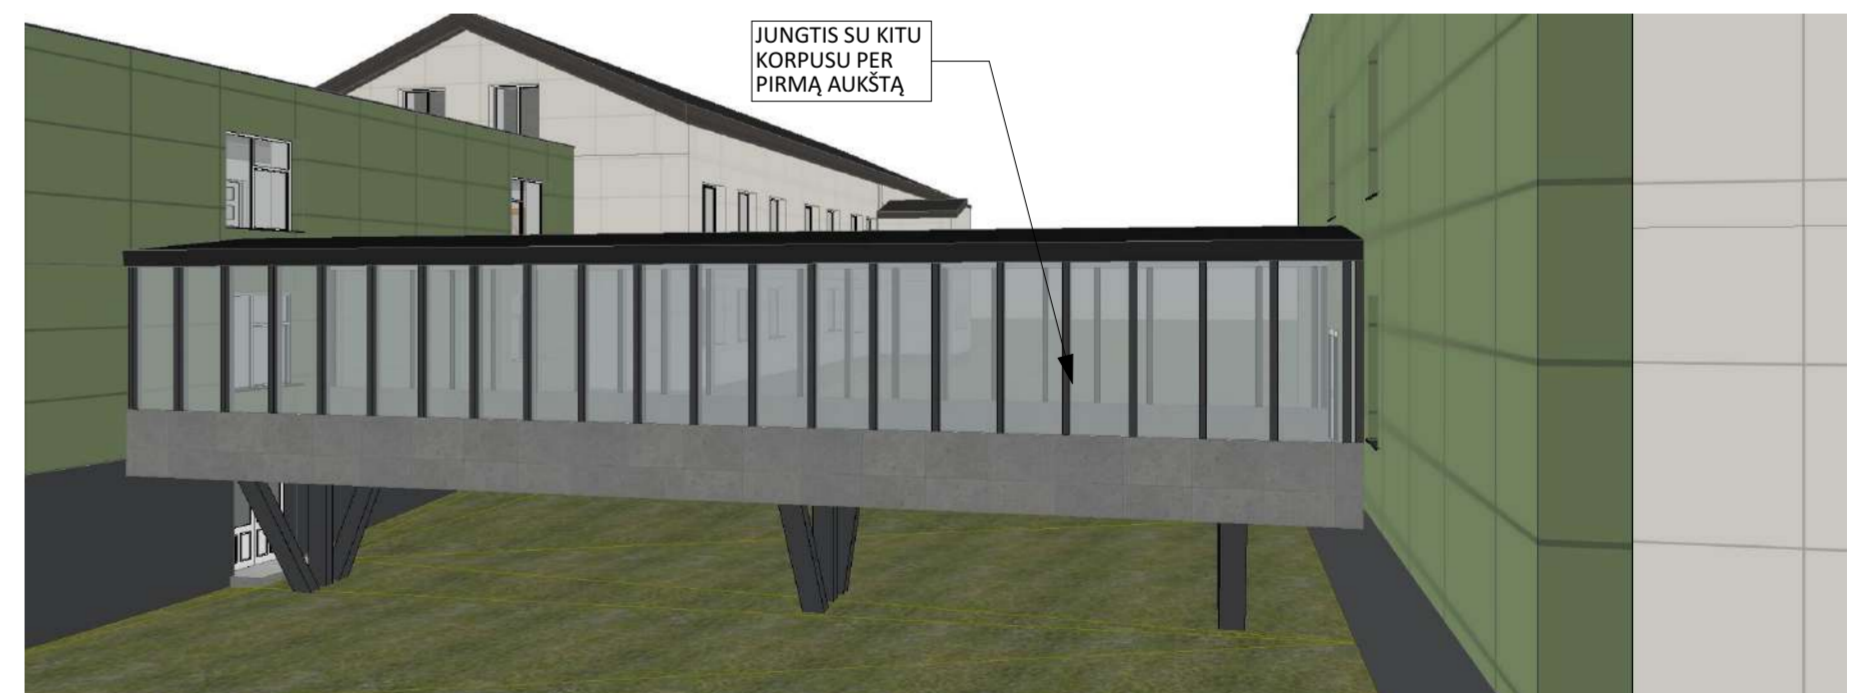

Laida	2024-07-12	STATYTOJO PRITARIMUI. VIEŠINIMO PROCEDŪROMS ATLIKTI	
Išleidimo data		Laidos statusas. Keitimo priežastis (jei taikoma)	
KVAL. PATV. DOK. NR.	MB STATYBŲ IDĖJA Aušros al.66A-13, Šiauliai LT76233 tel.:+370 673 61089; el.p.:info@statybuideja.lt į.k.303339699; PVM kodas LT1000 1167 3814	Statinio projekto pavadinimas: <b>MOKSLO PASKIRTIES PASTATO(GINKŪNŲ SOFIJOS IR VLADIMIRO ZUBOVŲ PROGIMNAZIJOS) AUŠROS G.2, GINKŪNŲ K., ŠIAULIŲ R.SAV., STATYBOS PROJEKTIŲ PASIŪLYMAI</b>	
35212	PV Aurelijus Dabrikas	Dokumento pavadinimas:	
A 901	PDV-SA Rasa Budrytė	VIZUALIZACIJOS M 1:100	
LT	Statytojas: ŠIAULIŲ RAJONO SAVIVALDYBĖ Vilniaus g.263, Šiauliai, į.k. 111105174	Dokumento žymuo: 20230804-01-TP.PP-B.09.1	Lapas Lapų

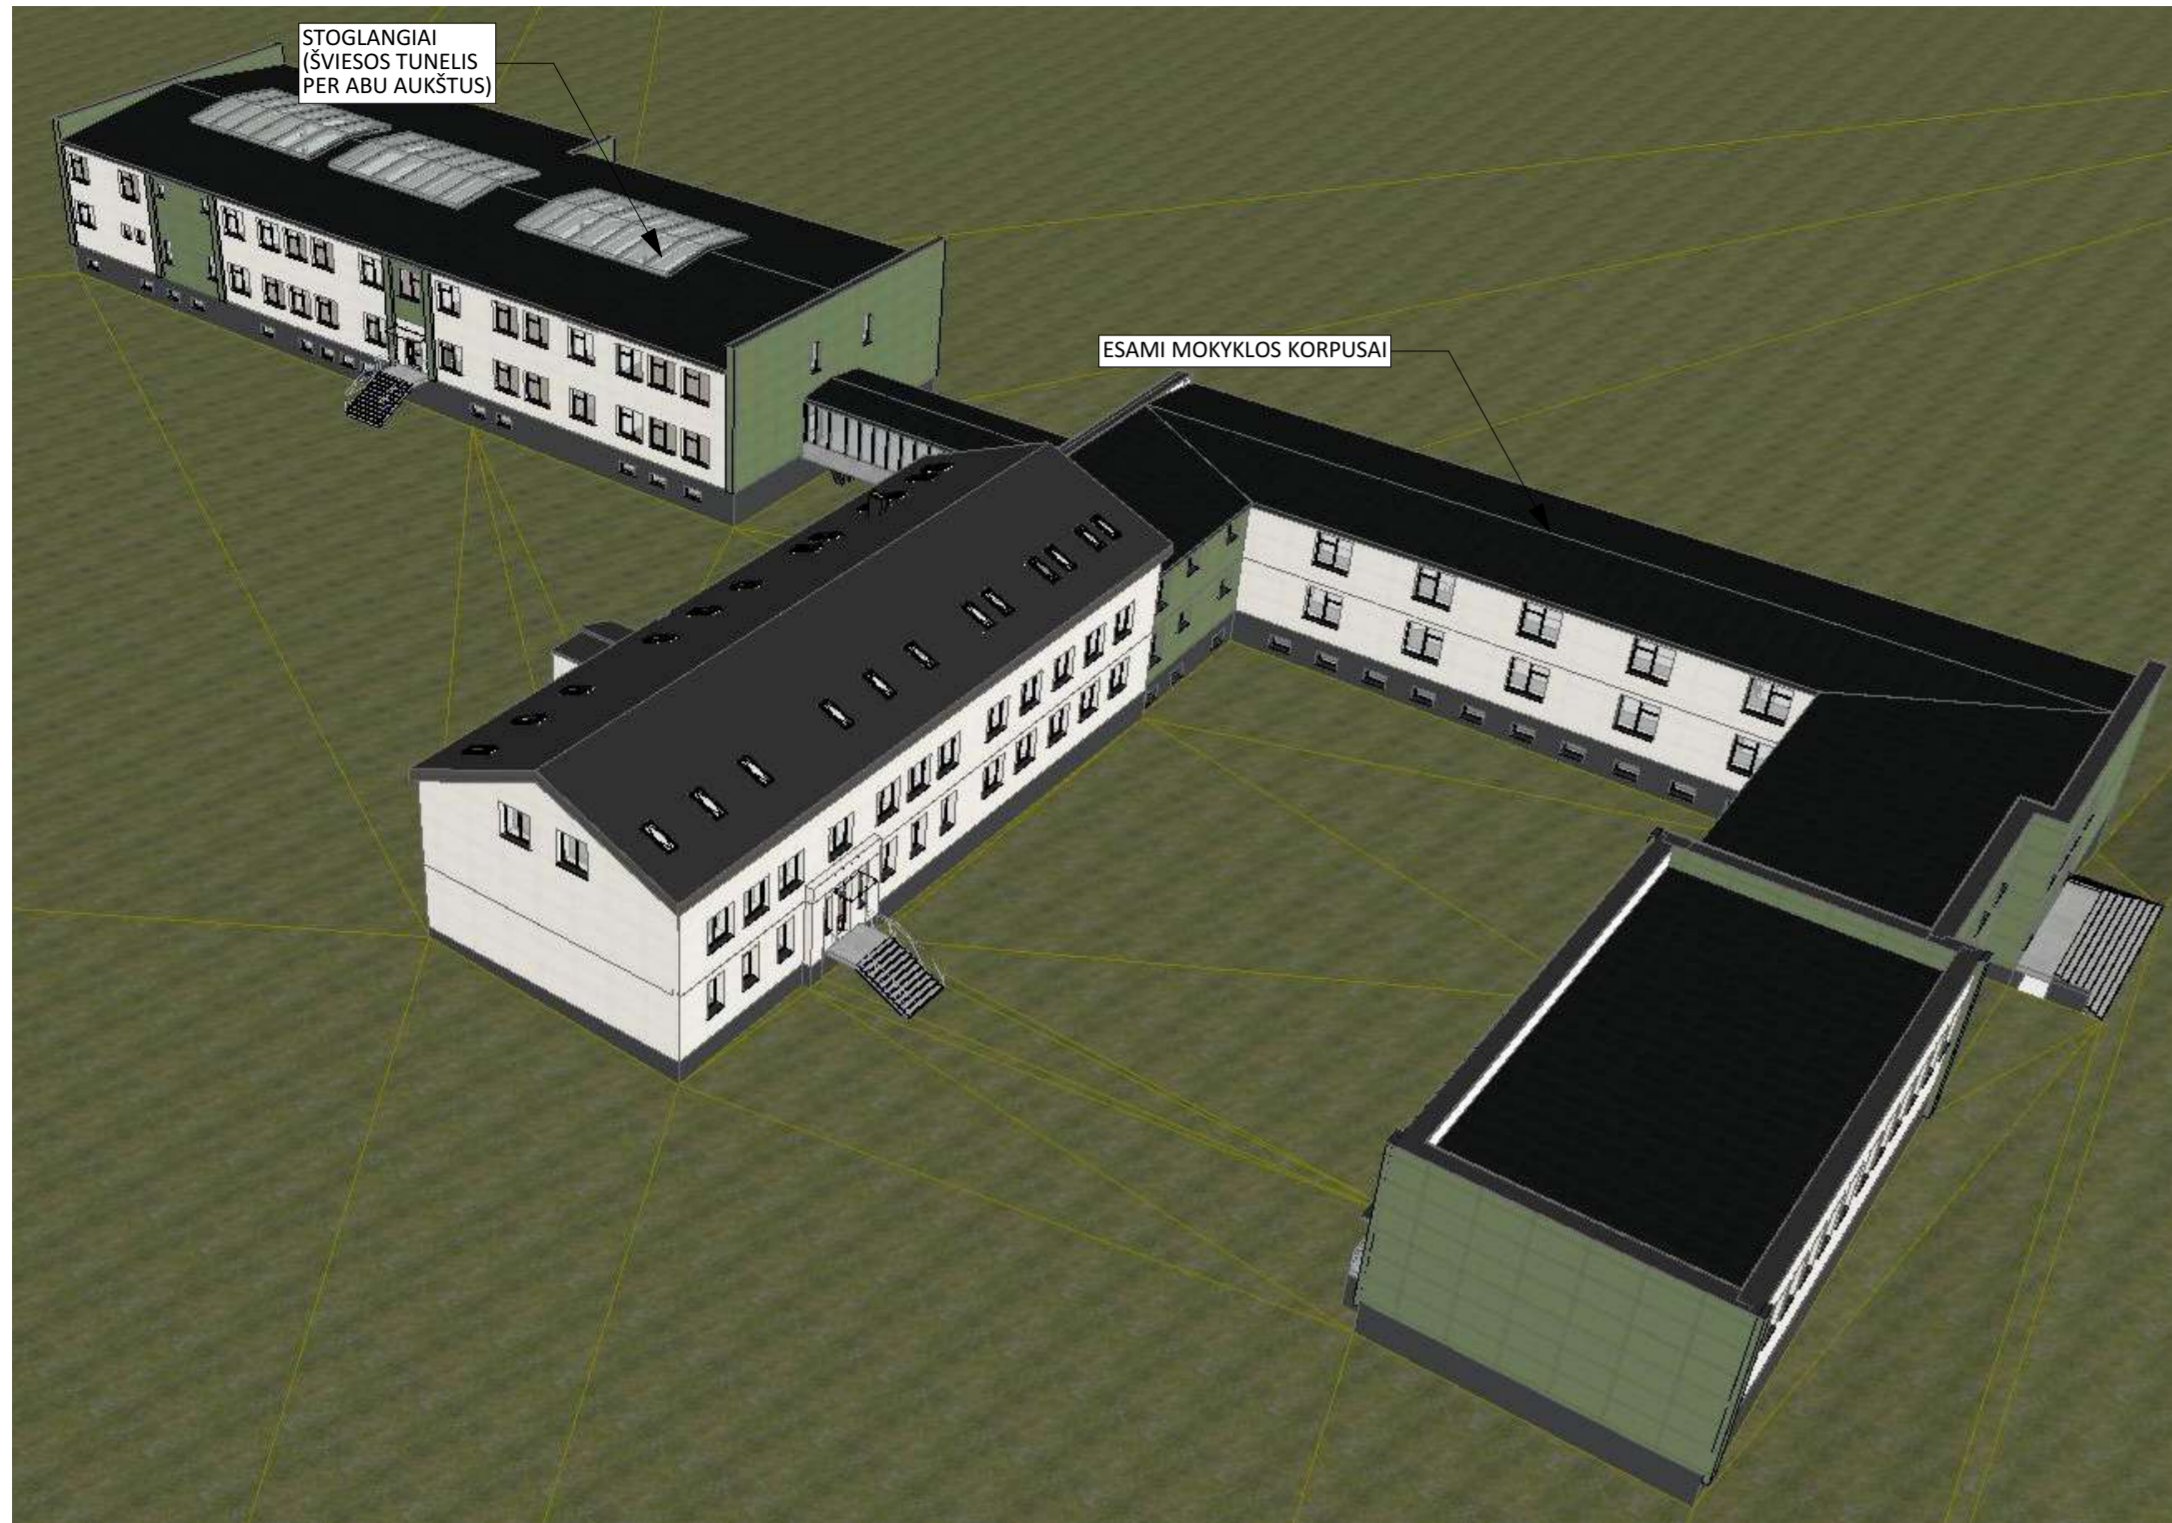

GALERIJOS VAIZDAS SU ĮĖJIMU Į ESAMĄ COKOLINĮ AUKŠTĄ

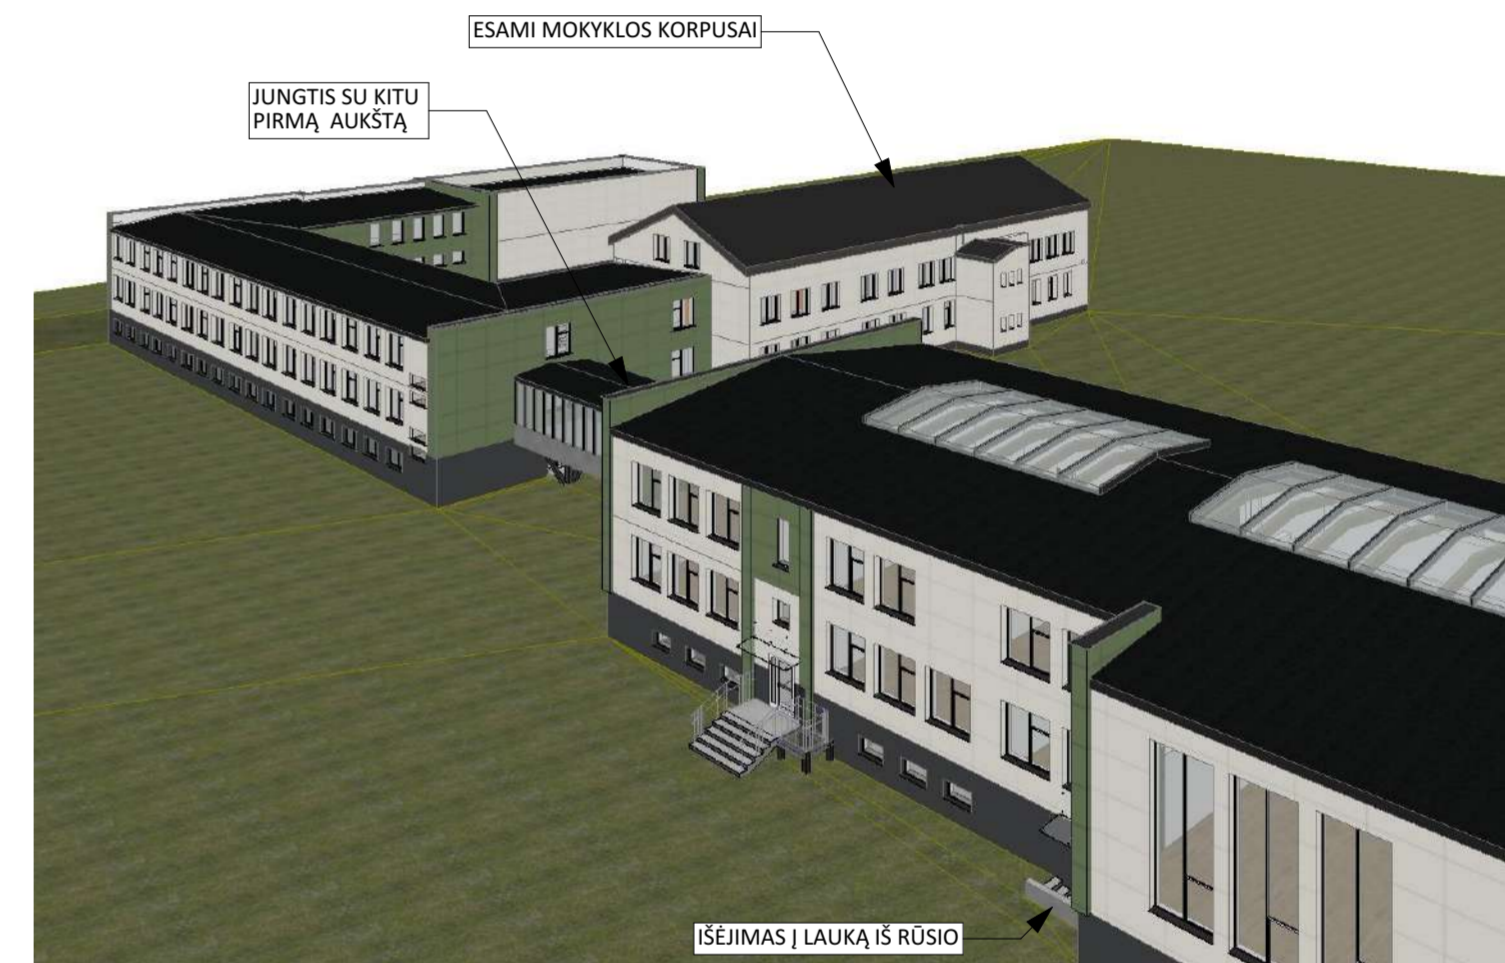

PIETVAKARIŲ VAIZDAS SU KONTEKSTU



	2024-07-12	STATYTOJO PRITARIMUI. VIEŠINIMO PROCEDŪROMS ATLIKTI	
Laida	Išleidimo data	Laidos statusas. Keitimo priežastis (jei taikoma)	
KVAL. PATV. DOK. NR.	 MB STATYBŲ IDĖJA Aušros al.66A-13, Šiauliai LT76233 tel.:+370 673 61089; el.p.:info@statybuideja.lt į.k.303339699; PVM kodas LT1000 1167 3814	Statinio projekto pavadinimas: <b>MOKSLO PASKIRTIES PASTATO(GINKŪNŲ SOFIJOS IR VLADIMIRO ZUBOVŲ PROGIMNAZIJS) AUŠROS G.2, GINKŪNŲ K., ŠIAULIŲ R.SAV., STATYBOS PROJEKGINIAI PASIŪLYMAI</b>	
35212	PV	Aurelijus Dabrikas	Dokumento pavadinimas:
A 901	PDV-SA	Rasa Budrytė	VIZUALIZACIJOS-2 M 1:100
LT	Statytojas: ŠIAULIŲ RAJONO SAVIVALDYBĖ Vilniaus g.263, Šiauliai, į.k. 111105174	Dokumento žymuo: 20230804-01-TP.PP.B.09.2	Lapas Lapų