


# STATINIŲ IŠDĖSTYMO PLANAS

M1:1000

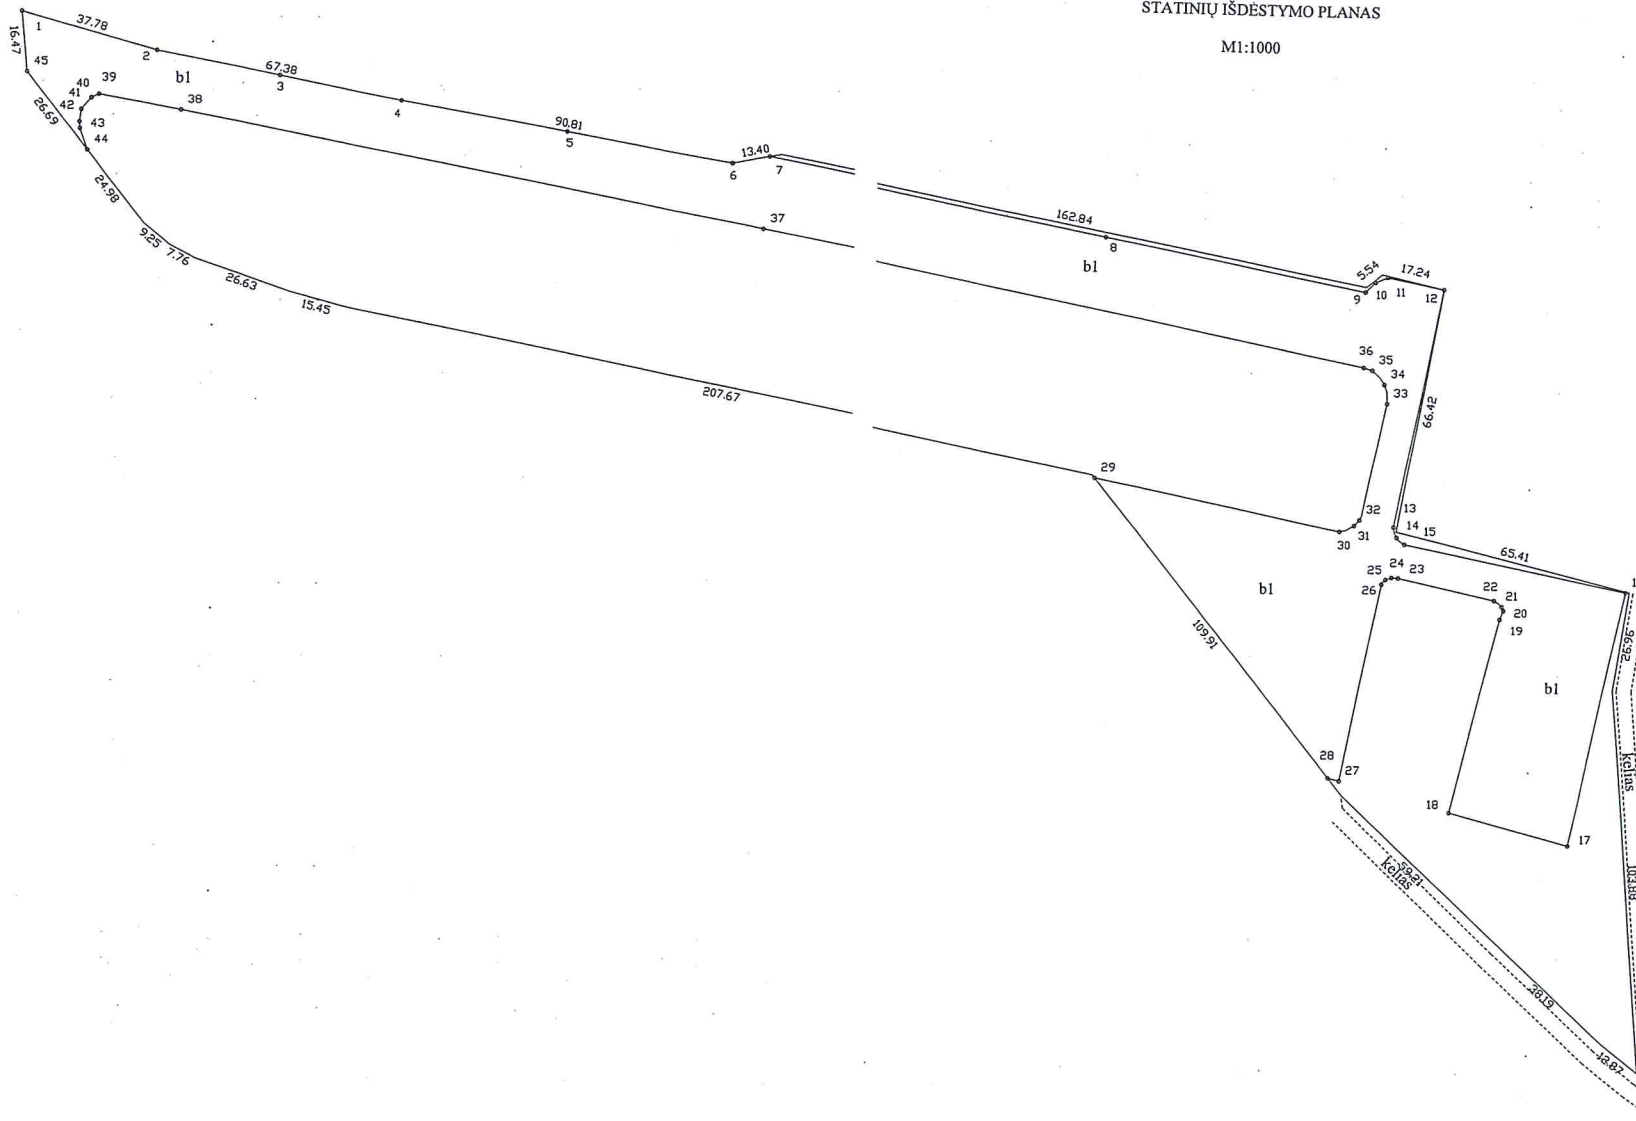

Žemės sklypo kadastro Nr.		9105/0013:18
Žemės sklypo ribų duomenų šaltinis		UAB INREAL 2012-12-05 žemės sklypo planas
Kadastrinis žemės sklypo ribų duomenų šaltinis		UAB INREAL 2012-12-05 žemės sklypo matavimų duomenys
KĖSTUTIS MARTIŠAUSKAS tel.: +370 687 804 15		
Matininko kvalifikacijos pažymėjimo Nr.	Parcigos	Vardas ir pavardė
ZM-M-666	Matininkas	KĖSTUTIS MARTIŠAUSKAS
Adresas:		
Šimulių r. sav. Slydžių k.		
Kadastrinio duomenų nustatymo data	2018-06-21	Individualus projektas
Plano parengimo data	2018-06-21	Nr. 01-0202