


# STATINIŲ IŠDĖSTYMO PLANAS

M1:1000

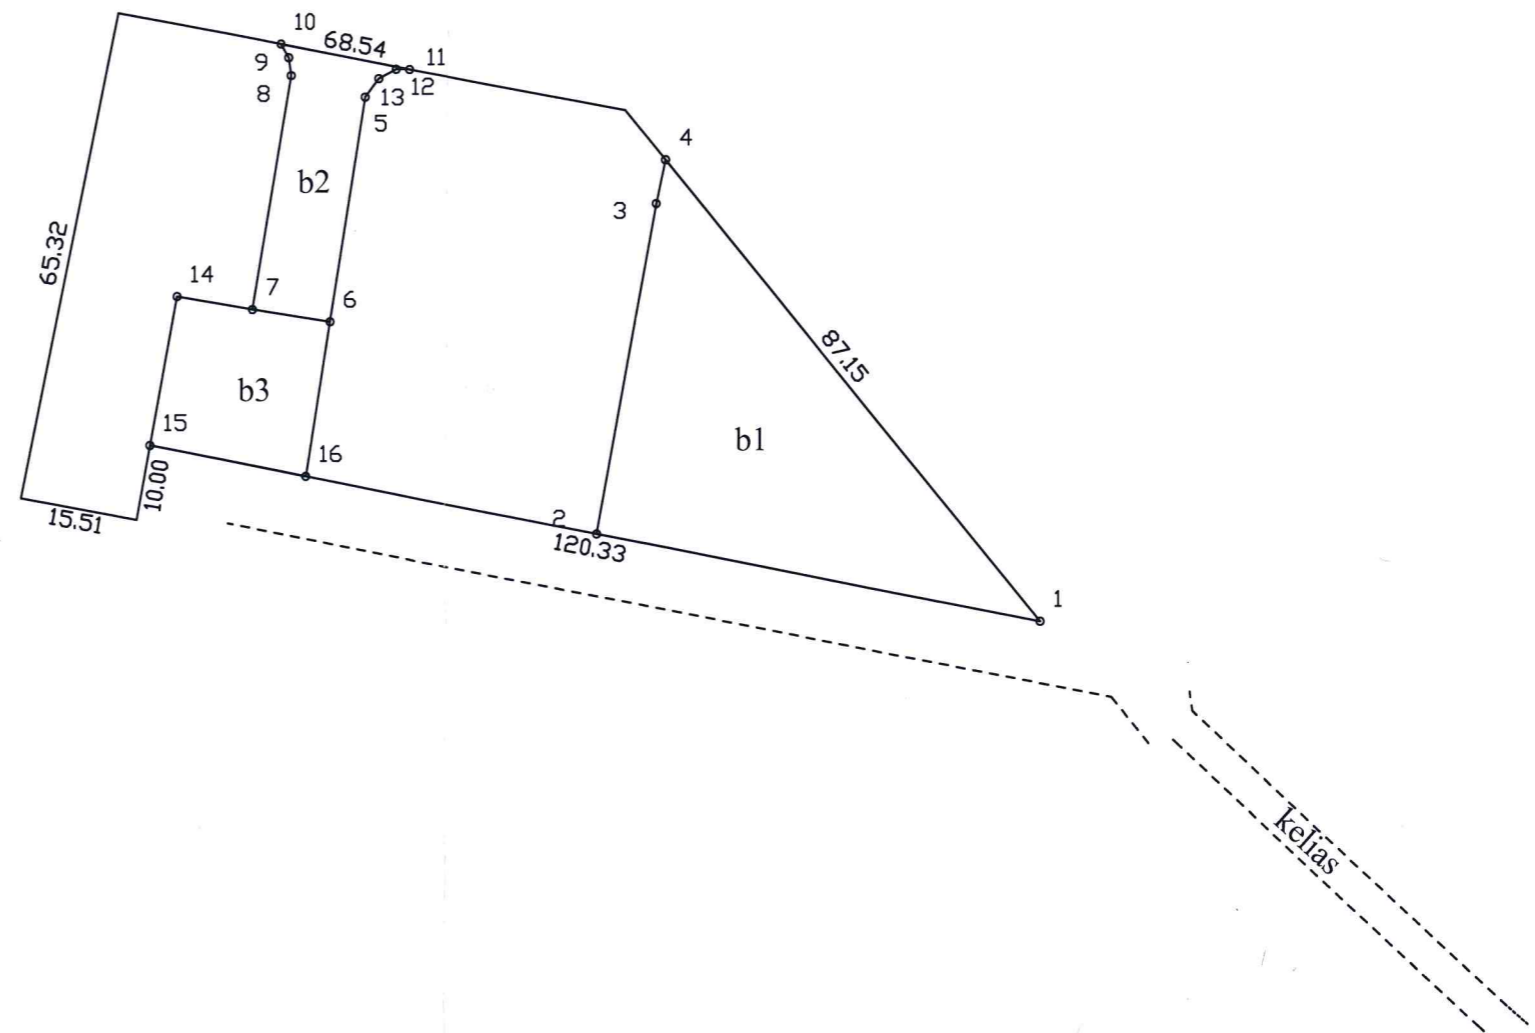

Žemės sklypo kadastro Nr.		9105/0013:19
Žemės sklypo ribų duomenų šaltinis		UAB INREAL 2012-12-05 žemės sklypo planas
Panaudoti UAB INREAL 2012-12-05 žemės sklypų matavimų duomenys.		
		KĘSTUTIS MARTIŠAUSKAS tel.: + 370 687 804 15
Matininko kvalifikacijos pažymėjimo Nr.	Pareigos	Vardas ir pavardė
2M-M-666	Matininkas	KĘSTUTIS MARTIŠAUSKAS
Adresas: Šiaulių r. sav. Slydžių k.		
Kadastru duomenų nustatymo data		2018-06-21
Plano parengimo data		2018-06-21



1096247311