


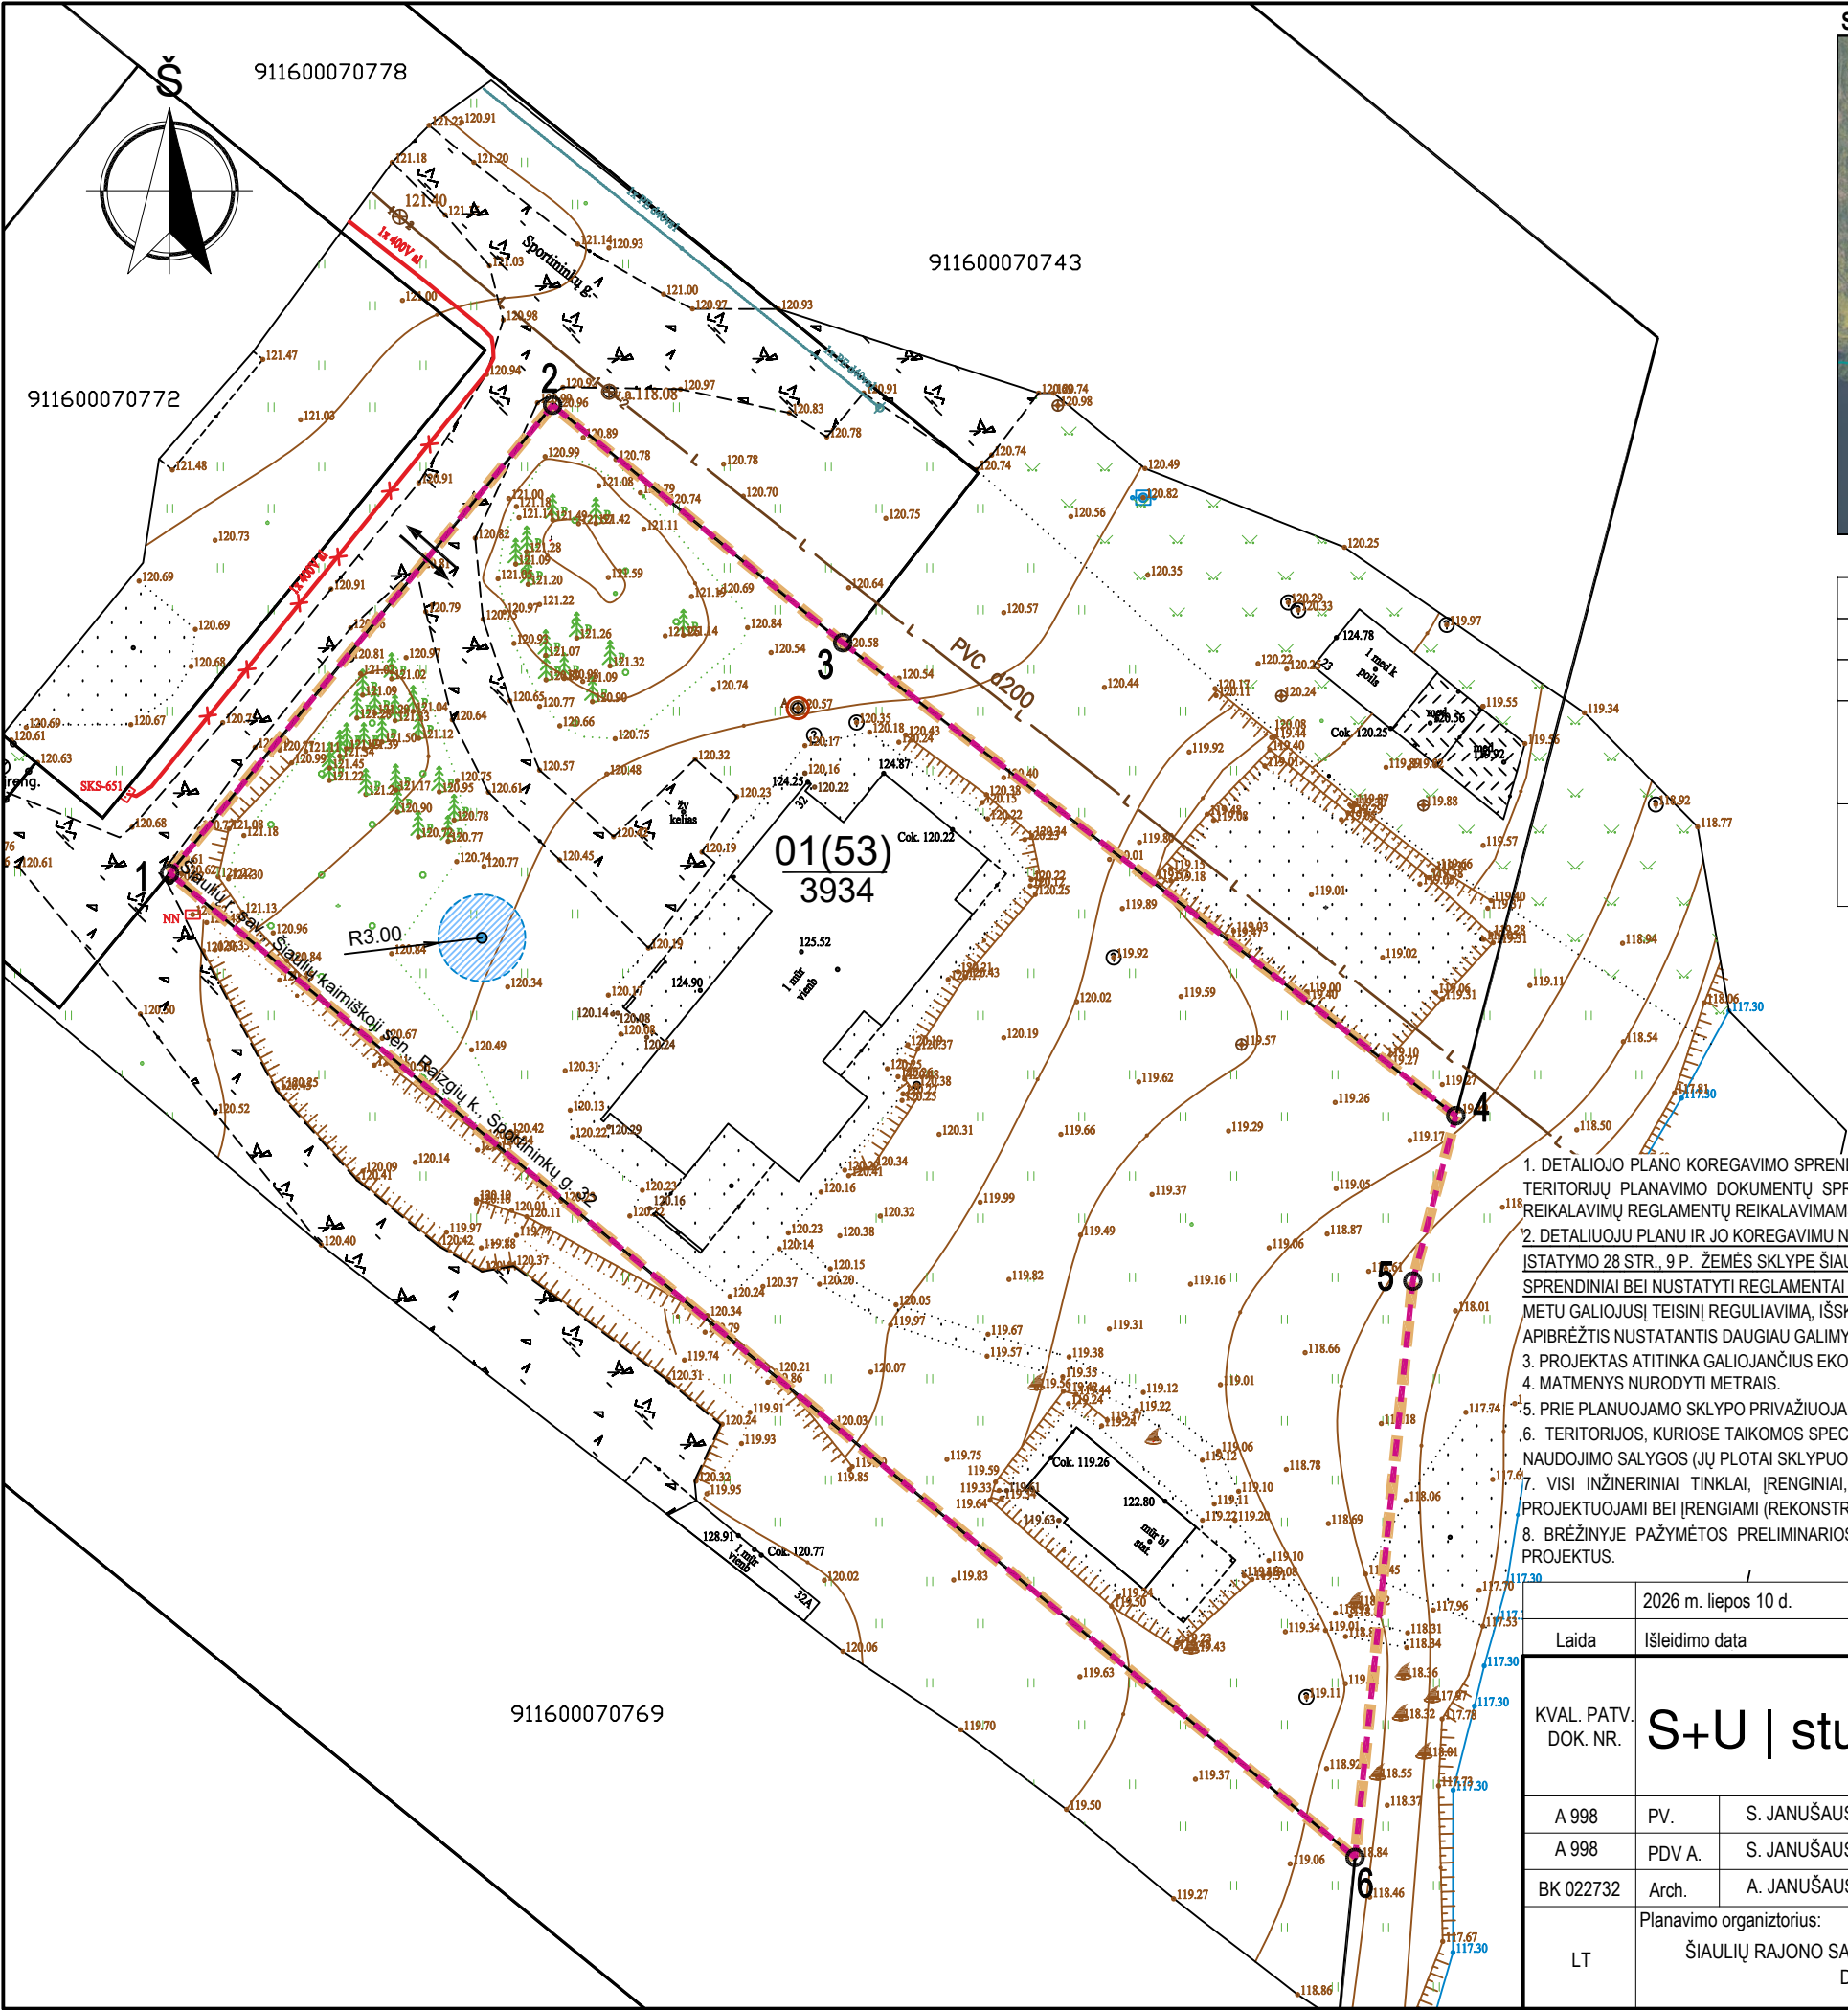

PLANUOJAMOS TERITORIJOS RIBA		SKLYPO KAMPŲ ŽYMĖJIMAS	
PLANUOJAMO SKLYPO RIBA		SKLYPO ŽYMĖJIMAS	
ESAMOS SKLYPŲ RIBOS		n -sklypo numeris (n) -sklypo numeris pagal koreg. dp m -sklypo plotas m²	$\frac{n(n)}{m}$
PROJEKTUOJAMA GRĘŽINIO VIETA SU APSAUGOS ZONA 3m ARBA ŠACHTINIS ŠULINYS		ESAMAS ĮVAŽIAVIMAS - IŠVAŽIAVIMAS	
ESAMAS SERTIFIKUOTO NUOTEKŲ VALYMO ĮRENGINIO VIETA (PAGAL TDP, KURIAM IŠDUOTAS SLD)			

1. DETALIOJO PLANO KOREGAVIMO SPRENDINIAI NEPRIEŠTAUJA ŠIAULIŲ RAJONO BENDROJO PLANO KEITIMO SPRENDINIAMS, KITIEMS KOMPLEKSINIO AR SPECIALIOJO TERITORIJŲ PLANAVIMO DOKUMENTŲ SPRENDINIAMS, ĮSTATYAMS IR KITIEMS TEISĖS AKTAMS, TARP JŲ TERITORIJŲ PLANAVIMO NORMŲ IR STATYBOS TECHINIIŲ REIKALAVIMŲ REGLAMENTŲ REIKALAVIMAMS, DARANTIEMS ĮTAKĄ PROJEKTO SPRENDINIAMS.
2. DETALIOJUJU PLANU IR JO KOREGAVIMU NUSTATYTO APRŪPINIMO INŽINERINIAIS TINKLAIS BŪDO KOREGAVIMAS RENGIAMAS, VADOVAUJANTIS TERITORIJŲ PLANAVIMO ĮSTATYMO 28 STR. 9 P. ŽEMĖS SKLYPE ŠIAULIŲ R. SAV., ŠIAULIŲ KAIMIŠKOJI SEN., RAIZGIŲ K., SPORTININKŲ G. 32 GALIOJA VISI. KITI DETALIOJO PLANO IR JO KOREGAVIMO SPRENDINIAI BEI NUSTATYTI REGLAMENTAI (GALIOJANČIUOSE DETALIUOSIUOSE PLANUOSE VARTOTŲ SĄVOKŲ TURINYS TURI BŪTI SUVOKIAMAS PAGAL ŠIŲ PLANŲ RENGIMO METU GALIOJUSĮ TEISINĮ REGULIAVIMĄ, IŠSKYRUS ATVEJUS, KAI PATVIRTINUS DETALIUOSIUS PLANUS, ĮSIGALIOJA TEISINIS REGULIAVIMAS, PAGAL PAKEISTAS SĄVOKŲ APIBRĖŽTIS NUSTATANTIS DAUGIAU GALIMYBIŲ SUPLANUOTAI VEIKLAI VYKDYTI. (KOMPLEKSINIO TERITORIJŲ PLANAVIMO DOKUMENTŲ RENGIMO Taisyklės 330 P.)
3. PROJEKTAS ATITINKA GALIOJANČIUS EKOLOGINIUS, HIGIENINIUS, PRIEŠGAISRINIUS REIKALAVIMUS TERITORIJŲ PLANAVIMUI.
4. MATMENYS NURODYTI METRAIS.
5. PRIE PLANUOJAMO SKLYPO PRIVAŽIUOJAMA DETALIOJUJU PLANU SUPLANUOTU ESAMU PRIVAŽIAVIMU - AKLIGATVIU IŠ SPORTININKŲ GATVĖS.
6. TERITORIJOS, KURIOSE TAIKOMOS SPECIALIOSIOS ŽEMĖS NAUDOJIMO SĄLYGOS GALIOJA PAGAL NTR IŠRAŠĄ. TERITORIJOS, KURIOSE TAIKOMOS SPECIALIOSIOS ŽEMĖS NAUDOJIMO SĄLYGOS (JŲ PLOTAI SKLYPUOSE), NUSTATOMOS, VADOVAUJANTIS LIETUVOS RESPUBLIKOS SPECIALIŲJŲ ŽEMĖS NAUDOJIMO SĄLYGŲ ĮSTATYMU.
7. VISI INŽINERINIAI TINKLAI, ĮRENGINIAI, PRIVAŽIAVIMO KELIAI, GATVĖS IR STATINIAI, REIKALINGI DETALIOJO PLANO KOREGAVIMO SPRENDINIŲ ĮGYVENDINIMUI PROJEKTUOJAMI BEI ĮRENGIAM (REKONSTRUOJAMI) SKLYPO SAVININKŲ (PLANAVIMO INICIATORIŲ) LĖSOMIS.
8. BRĖŽINYJE PAŽYMĖTOS PRELIMINARIO SERTIFIKUOTO NUOTEKŲ VALYMO ĮRENGINIO IR VANDENS GRĘŽINIO VIETOS, KURIOS TIKSLINAMOS, RENGIANČIOS STATINIŲ PROJEKTUS.

	2026 m. liepos 10 d.	
Laida	Išleidimo data	Laidos statusas. Keitimo priežastis (jei taikoma)
KVAL. PATV. DOK. NR.	S+U stuarum MB „Stuarum“ Į. k. 3075585565 Pirties g. 51C, Kvecių k., Kretingos r. sav., +37064151542 info@stuarum.lt	Statinio projekto pavadinimas: DETALIOJUJU PLANU (TPD REGISTRACIJOS NR. T00003919) NUSTATYTO APRŪPINIMO INŽINERINIAIS TINKLAIS BŪDO IR ĮVAŽIAVIMO VIETOS KOREGAVIMAS ŽEMĖS SKLYPE ŠIAULIŲ R. SAV., ŠIAULIŲ KAIMIŠKOJI SEN., RAIZGIŲ K., SPORTININKŲ G. 32
A 998	PV.	S. JANUŠAUSKIENĖ
A 998	PDV A.	S. JANUŠAUSKIENĖ
BK 022732	Arch.	A. JANUŠAUSKAS
LT	Planavimo organiztorius: ŠIAULIŲ RAJONO SAVIVALDYBĖS ADMINISTRACIJOS DIREKTORIUS	Dokumento žymuo: 26-DPK-SP
		LapasLapų 11