


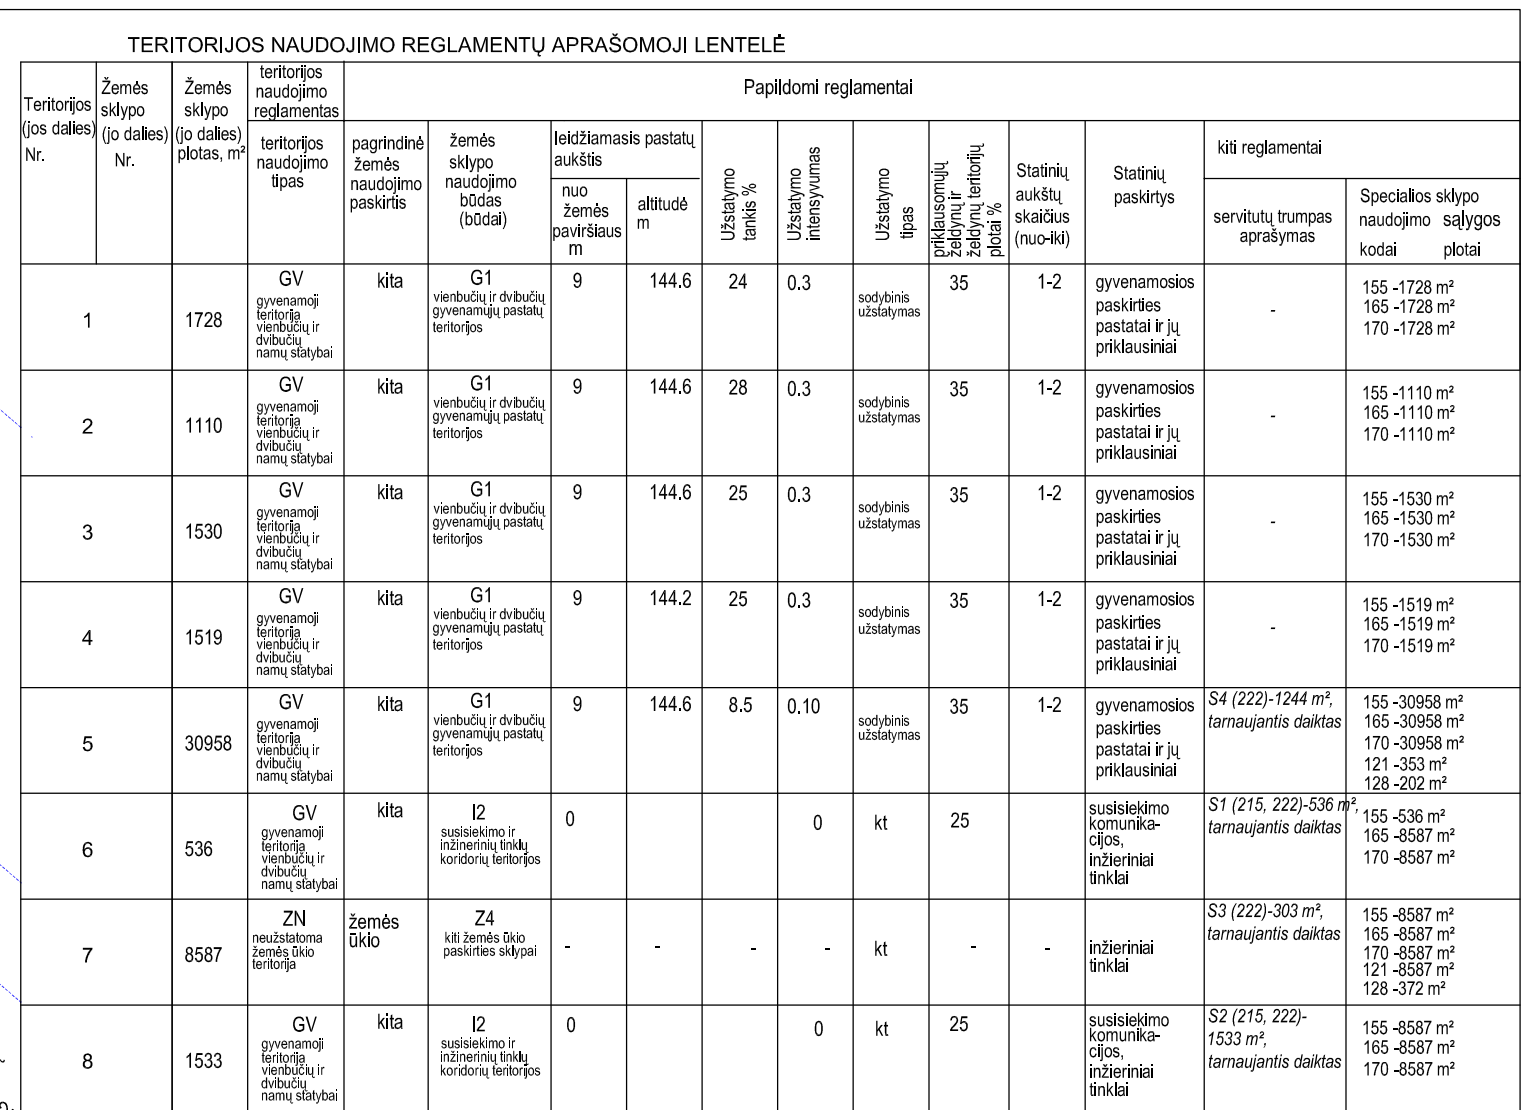

Eil. Nr.	Kodas	APRIBOJIMAI
1	155	Radiolokatorių apsaugos zonos VII skyrius, IV skirsnis
2	165	aerodromo apsaugos zonos III skyrius, I skirsnis
3	170	Teritorijos, kuriose, atsižvelgiant į nacionalinio saugumo reikalavimus, taikomi statybos apribojimai X skyrius, II skirsnis
4	121	specialiosios žemės naudojimo sąlygos melioruotoje žemėje VI skyrius, II skirsnis
5	128	Paviršiniai vandens telkiniai VI skyrius, IV skirsnis

SERVITUTO KODAS, PASKIRTIS

KODAS	SERVITUTO PAVADINIMAS
222	teisē tīstīti, apturēti, naudoti pašzemes, antzemes komunikācijas (tarnaujantysis daiktas)
215	kelio servitutas - teisē vāzīuoti transporto priemonēs, teisē naudoti pēščīju taku (tarnaujantysis daiktas)

PRIVALOMIEJI REIKALAVIMAI:

T T-konkretus teritorijos naudojimo tipas:
 GV -vienbučių ir dvibučių gyvenamųjų namų teritorijos
 ZN -neužstatoma žemės ūkio teritorija

1. Teritorijos naudojimo būdas:
 G-1-vienbučių ir dvibučių gyvenamųjų pastatų statybos
 Z4 - kiti žemės ūkio sklypai
 I2 - susisiekimo ir inžinerinių tinklų koridorių teritorijos

2. Leistinas pastatų aukštis (m)
 3. Leistinas užstatymo tankis
 4. Leistinas užstatymo intensyvumas
 5. Užstatymo tipas
 6. Priklausomųjų želdynų ir želdynų teritorijų dalys %
 a.b - papildomi reikalavimai

SUTARTINIAI ŽYMĖJIMAI

	Detaliojo plano galiojimo riba
	Esami sklypai
	Suformuotas sklypas
	įvažiavimai
	Statybos riba
	Statybos zona
	Vienbučių - dvibučių namų statybos
	Inžinerinės infrastruktūros
	Žemės ūkio paskirties
	mėloracijos grovio AZ

1	žemės sklypo numeris
<u>6784</u>	<u>sklypo plotas kv. m.</u>

PASTATŲ IR STATINIŲ EKSPLIKACIJA

- ① NUOTEKŲ REZERVUARAS
ARBA VALYMO ĮRENGINYS
- ② ŠACHTINIS ARBA
GREŽTINIS ŠULINYS

Atestato Nr.		P.PETRAUSKAITĖS II palmirapetr@gmail.com, +37068722350			Detaliojo plano, patvirtinto Šiaulių rajono savivaldybės administracijos direktoriaus 2010 m. sausio 7 d. įsakymu Nr. A-21(8.1). Dalį detaliojo plano Gegužių kaime tvirtinimo* koregavimas, žemės sklype, kurio kadastrinis Nr. 9132/0006:614, Gegužių k. sen., Šiaulių r. sav.			
A674	PV	P.PETRAUSKAITĖ		26:04	PAGRINDINIS SPRENDINIŲ BRĖŽINYS M 1:1000			Laida
A674	ARCH.	P.PETRAUSKAITĖ		26:04				Lapu
PLANAVIMO ORGANIZATORIUS: ŠIAULIŲ RAJONO SAVIVALDYBĖS ADMINISTRACIJOS DIREKTORIUS					2026-03-DP-B-2			Lapu 1