


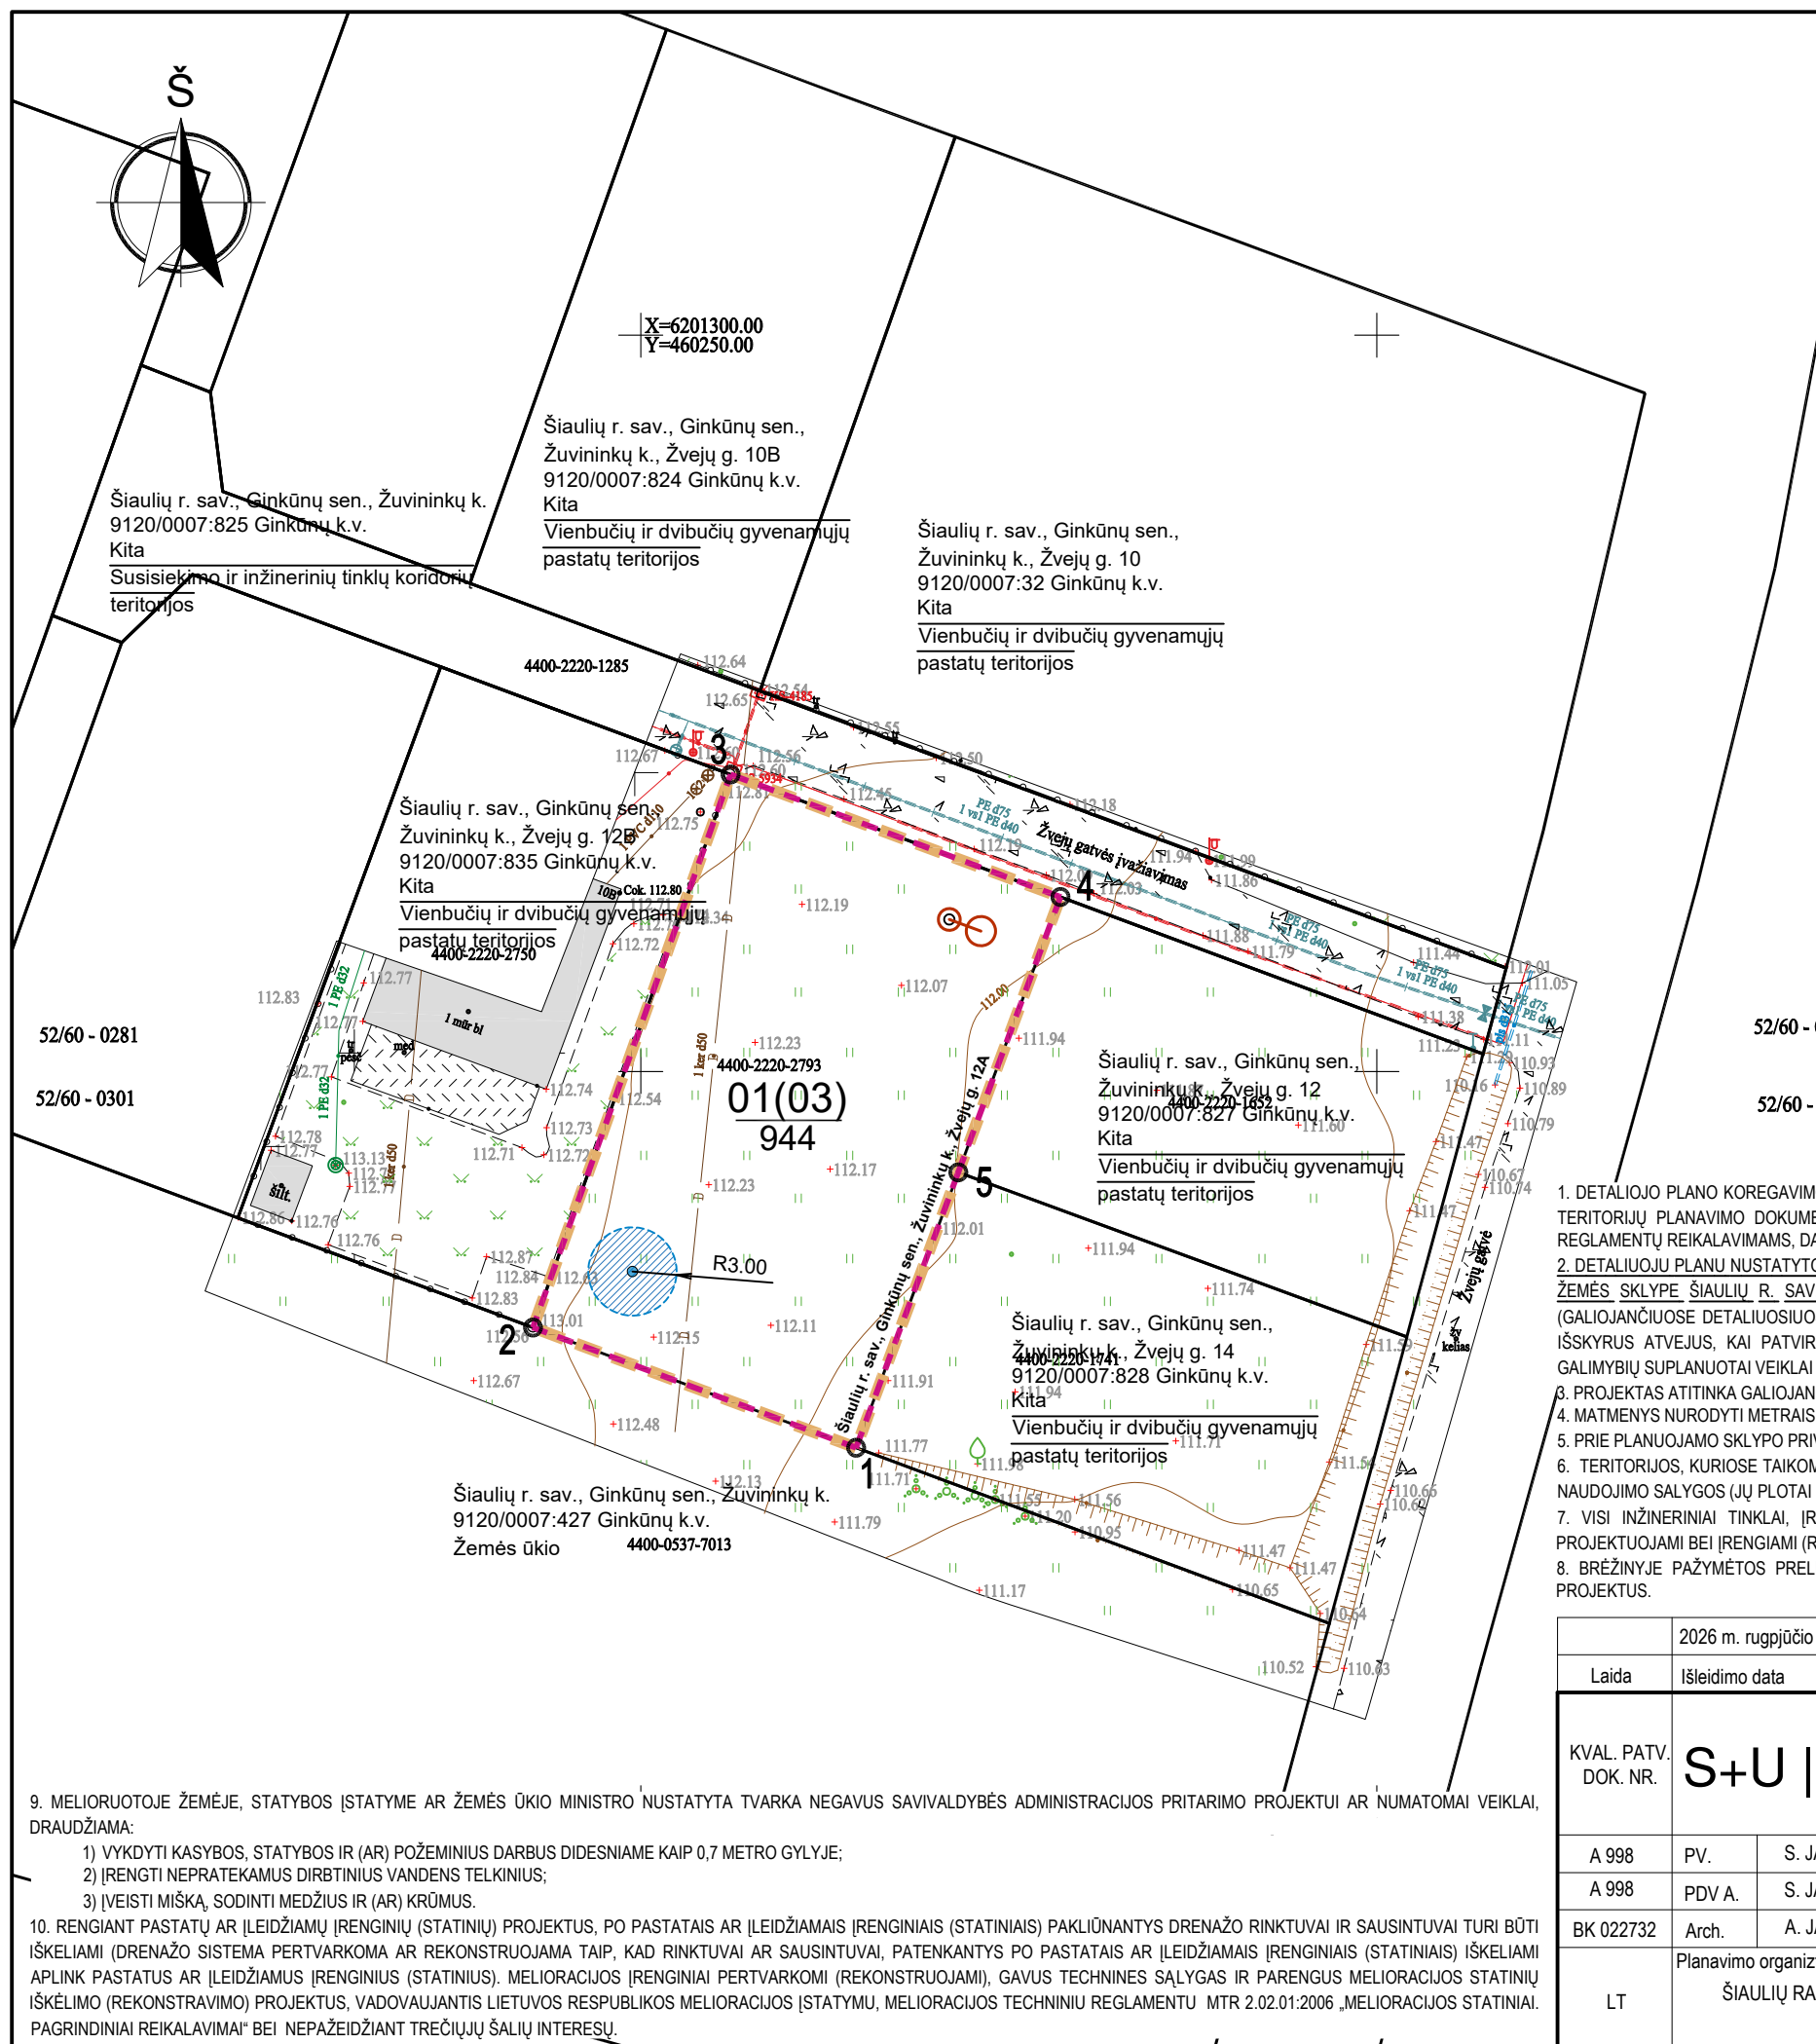

PLANUOJAMOS TERITORIJOS RIBA		SKLYPO KAMPŲ ŽYMĖJIMAS	
PLANUOJAMO SKLYPO RIBA		SKLYPO ŽYMĖJIMAS n - sklypo numeris (n) - sklypo numeris pagal koreg. dp m - sklypo plotas m²	$\frac{n(n)}{m}$
ESAMOS SKLYPŲ RIBOS			
PROJEKTUOJAMA GRĘŽINIO VIETA SU APSAUGOS ZONA 3m			
PROJEKTUOJAMA SERTIFIKUOTO NUOTEKŲ VALYMO ĮRENGINIO VIETA			

52/60 - 0282 Šiaulių r. sav., Ginkūnų sen., Žuvinių k.
9120/0007:577 Ginkūnų k.v.
Žemės ūkio

52/60 - 0302 Kiti žemės ūkio paskirties žemės sklypai

1. DETALIOJO PLANO KOREGAVIMO SPRENDINIAI NEPRIEŠTARAUJA ŠIAULIŲ RAJONO BENDROJO PLANO KEITIMO SPRENDINIAMS, KITIEMS KOMPLEKSIŠIO AR SPECIALIOJO TERITORIJŲ PLANAVIMO DOKUMENTŲ SPRENDINIAMS, ĮSTATYMAMS IR KITIEMS TEISĖS AKTAMS, TARP JŲ TERITORIJŲ PLANAVIMO NORMŲ IR STATYBOS TECHINIŲ REGLAMENTŲ REIKALAVIMAMS, DARANTIEMS ĮTAKĄ PROJEKTO SPRENDINIAMS.
2. DETALIOJU PLANU NUSTATYTO APRŪPINIMO INŽINERINIAIS TINKLAIS BŪDO KOREGAVIMAS RENGIAMAS, VADOVAUJANTIS TERITORIJŲ PLANAVIMO ĮSTATYMO 28 STR., 9 P. ŽEMĖS SKLYPE ŠIAULIŲ R. SAV., GINKŪNŲ SEN., ŽUVININKŲ K., ŽVEJŲ G. 12A GALIOJA VISI KITI DETALIOJO PLANO SPRENDINIAI BEI NUSTATYTI REGLAMENTAI (GALIOJANČIUOSE DETALIUOSIUOSE PLANUOSE VARTOTŲ SAVOKŲ TURINYS TURI BŪTI SUVOKIAMAS PAGAL ŠIŲ PLANŲ RENGIMO METU GALIOJUSĮ TEISINĮ REGULIAVIMĄ, IŠSKYRUS ATVEJUS, KAI PATVIRTINUS DETALIUOSIUS PLANUS, ĮSIGALIOJA TEISINIS REGULIAVIMAS, PAGAL PAKEISTAS SAVOKŲ APIBRĖŽTIS NUSTATANTIS DAUGIAU GALIMYBIŲ SUPLANUOTAI VEIKLAI VYKDYTI. (KOMPLEKSIŠIO TERITORIJŲ PLANAVIMO DOKUMENTŲ RENGIMO Taisyklės 330 P.)
3. PROJEKTAS ATITINKA GALIOJANČIUS EKOLOGINIUS, HIGIENINIUS, PRIEŠGAISRINIUS REIKALAVIMUS TERITORIJŲ PLANAVIMUI.
4. MATMENYS NURODYTI METRAIS.
5. PRIE PLANUOJAMO SKLYPO PRIVAŽIUOJAMA DETALIOJU PLANU SUPLANUOTU ESAMU PRIVAŽIAVIMU - AKLIGATVIU IŠ ŽVEJŲ GATVĖS.
6. TERITORIJUS, KURIOSE TAIKOMOS SPECIALIOSIOS ŽEMĖS NAUDOJIMO SĄLYGOS GALIOJA PAGAL NTR ĮŠRAŠĄ. TERITORIJUS, KURIOSE TAIKOMOS SPECIALIOSIOS ŽEMĖS NAUDOJIMO SĄLYGOS (JŲ PLOTAI SKLYPUOSE), NUSTATOMOS, VADOVAUJANTIS LIETUVOS RESPUBLIKOS SPECIALIŲJŲ ŽEMĖS NAUDOJIMO SĄLYGŲ ĮSTATYMU.
7. VISI INŽINERINIAI TINKLAI, ĮRENGINIAI, PRIVAŽIAVIMO KELIAI, GATVĖS IR STATINIAI, REIKALINGI DETALIOJO PLANO KOREGAVIMO SPRENDINIŲ ĮGYVENDINIMUI PROJEKTUOJAMI BEI ĮRENGIAMI (REKONSTRUOJAMI) SKLYPO SAVININKŲ (PLANAVIMO INICIATORIŲ) LĖŠOMIS.
8. BRĖŽINYS PAŽYMĖTOS PRELIMINARIO SERTIFIKUOTO NUOTEKŲ VALYMO ĮRENGINIO IR VANDENS GRĘŽINIO VIETOS, KURIOS TIKSLINAMOS, RENGIANČIO STATINIŲ PROJEKTUS.

	2026 m. rugpjūčio 20 d.			
Laida	Išleidimo data		Laidos statusas. Keitimo priežastis (jei taikoma)	
KVAL. PATV. DOK. NR.	 MB „Stuarum“ J. k. 307586565 Pirties g. 51C, Kvečkų k., Kretingos r. sav. +37064151542 info@stuarum.lt		Statinio projekto pavadinimas: DETALIUOJU PLANU (TPD REGISTRACIJOS NR. T00004140) NUSTATYTO APRŪPINIMO INŽINERINIAIS TINKLAIS BŪDO KOREGAVIMAS ŽEMĖS SKLYPE ŠIAULIŲ R. SAV., GINKŪNŲ SEN., ŽUVININKŲ K., ŽVEJŲ G. 12A	
A 998	PV.	S. JANUŠAUSKIENĖ	Dokumento pavadinimas: PAGRINDINIS SPRENDINIŲ BRĖŽINYS M 1:500	
A 998	PDV A.	S. JANUŠAUSKIENĖ		
BK 022732	Arch.	A. JANUŠAUSKAS		
LT	Planavimo organizatorius: ŠIAULIŲ RAJONO SAVIVALDYBĖS ADMINISTRACIJOS DIREKTORIUS		Dokumento žymuo: 26-DPK-SP	
			Lapas	Lapų
			1	1