

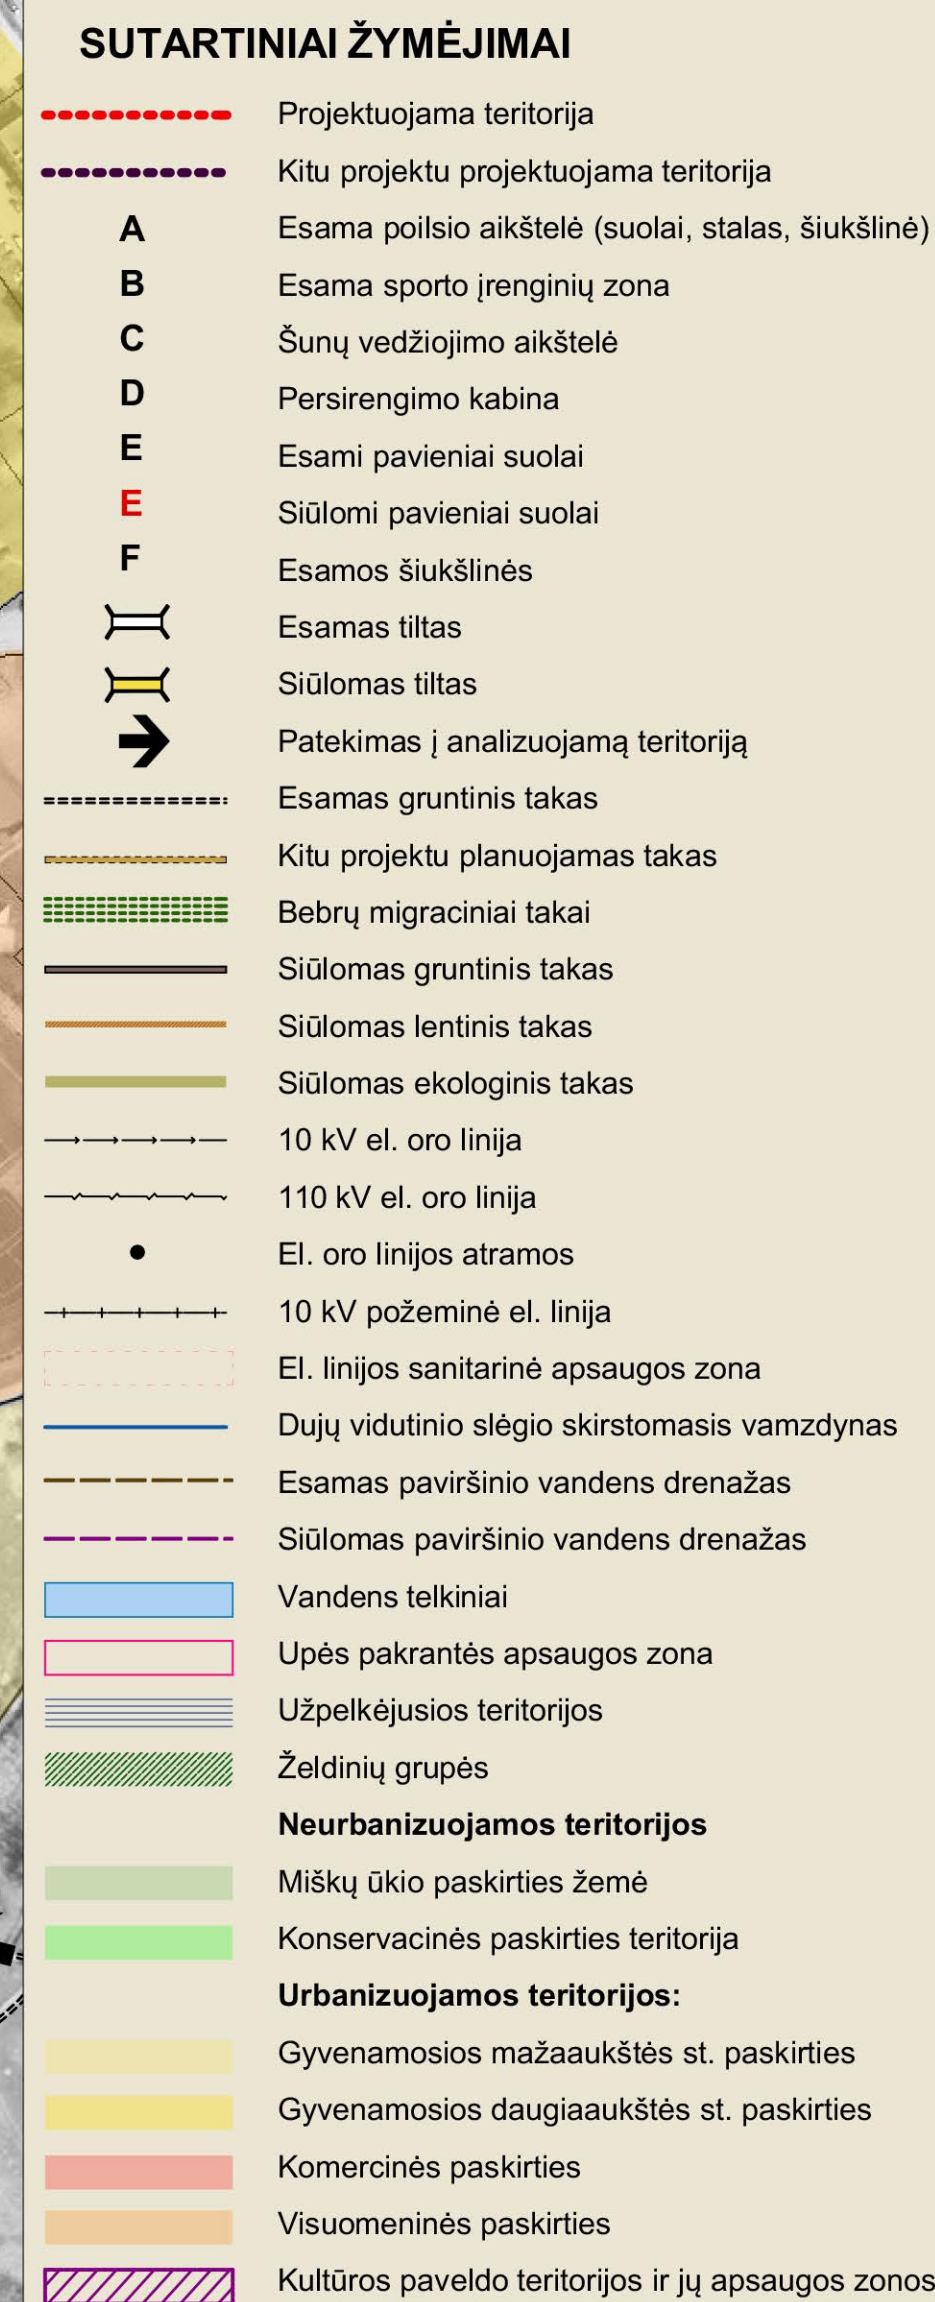
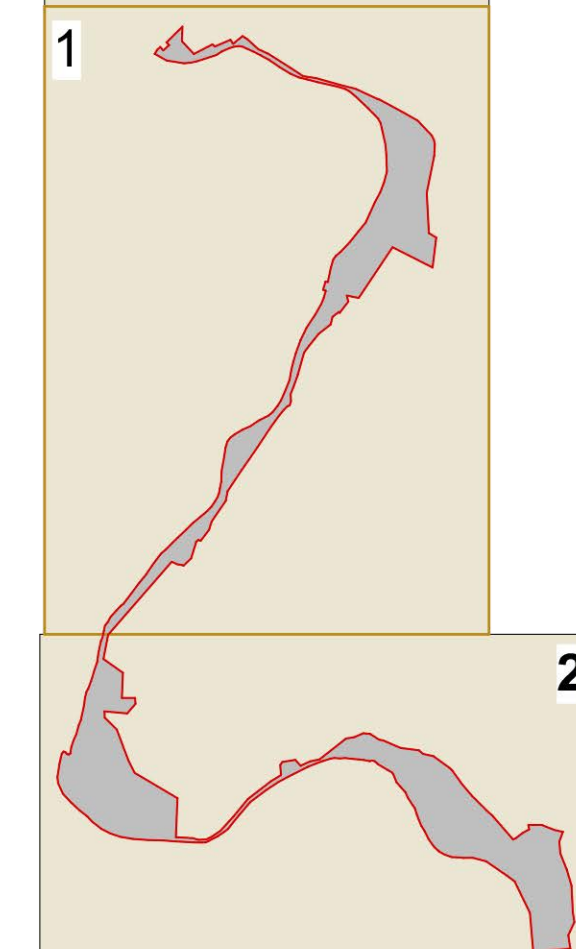


ANTROJI DALIS: KONCEPCIJA

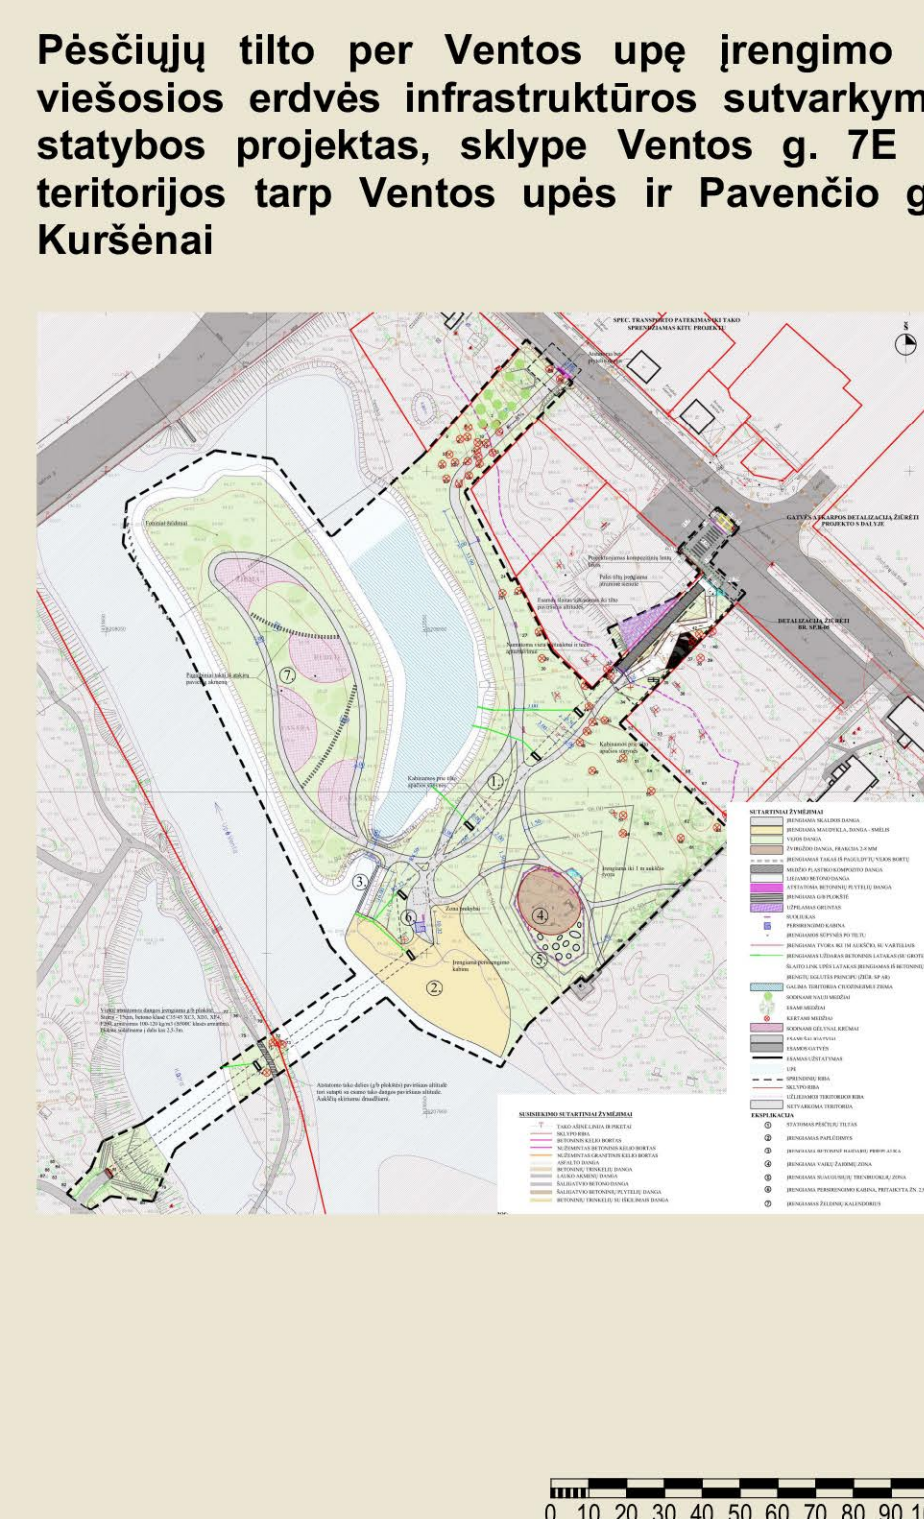

VIETA PLANE

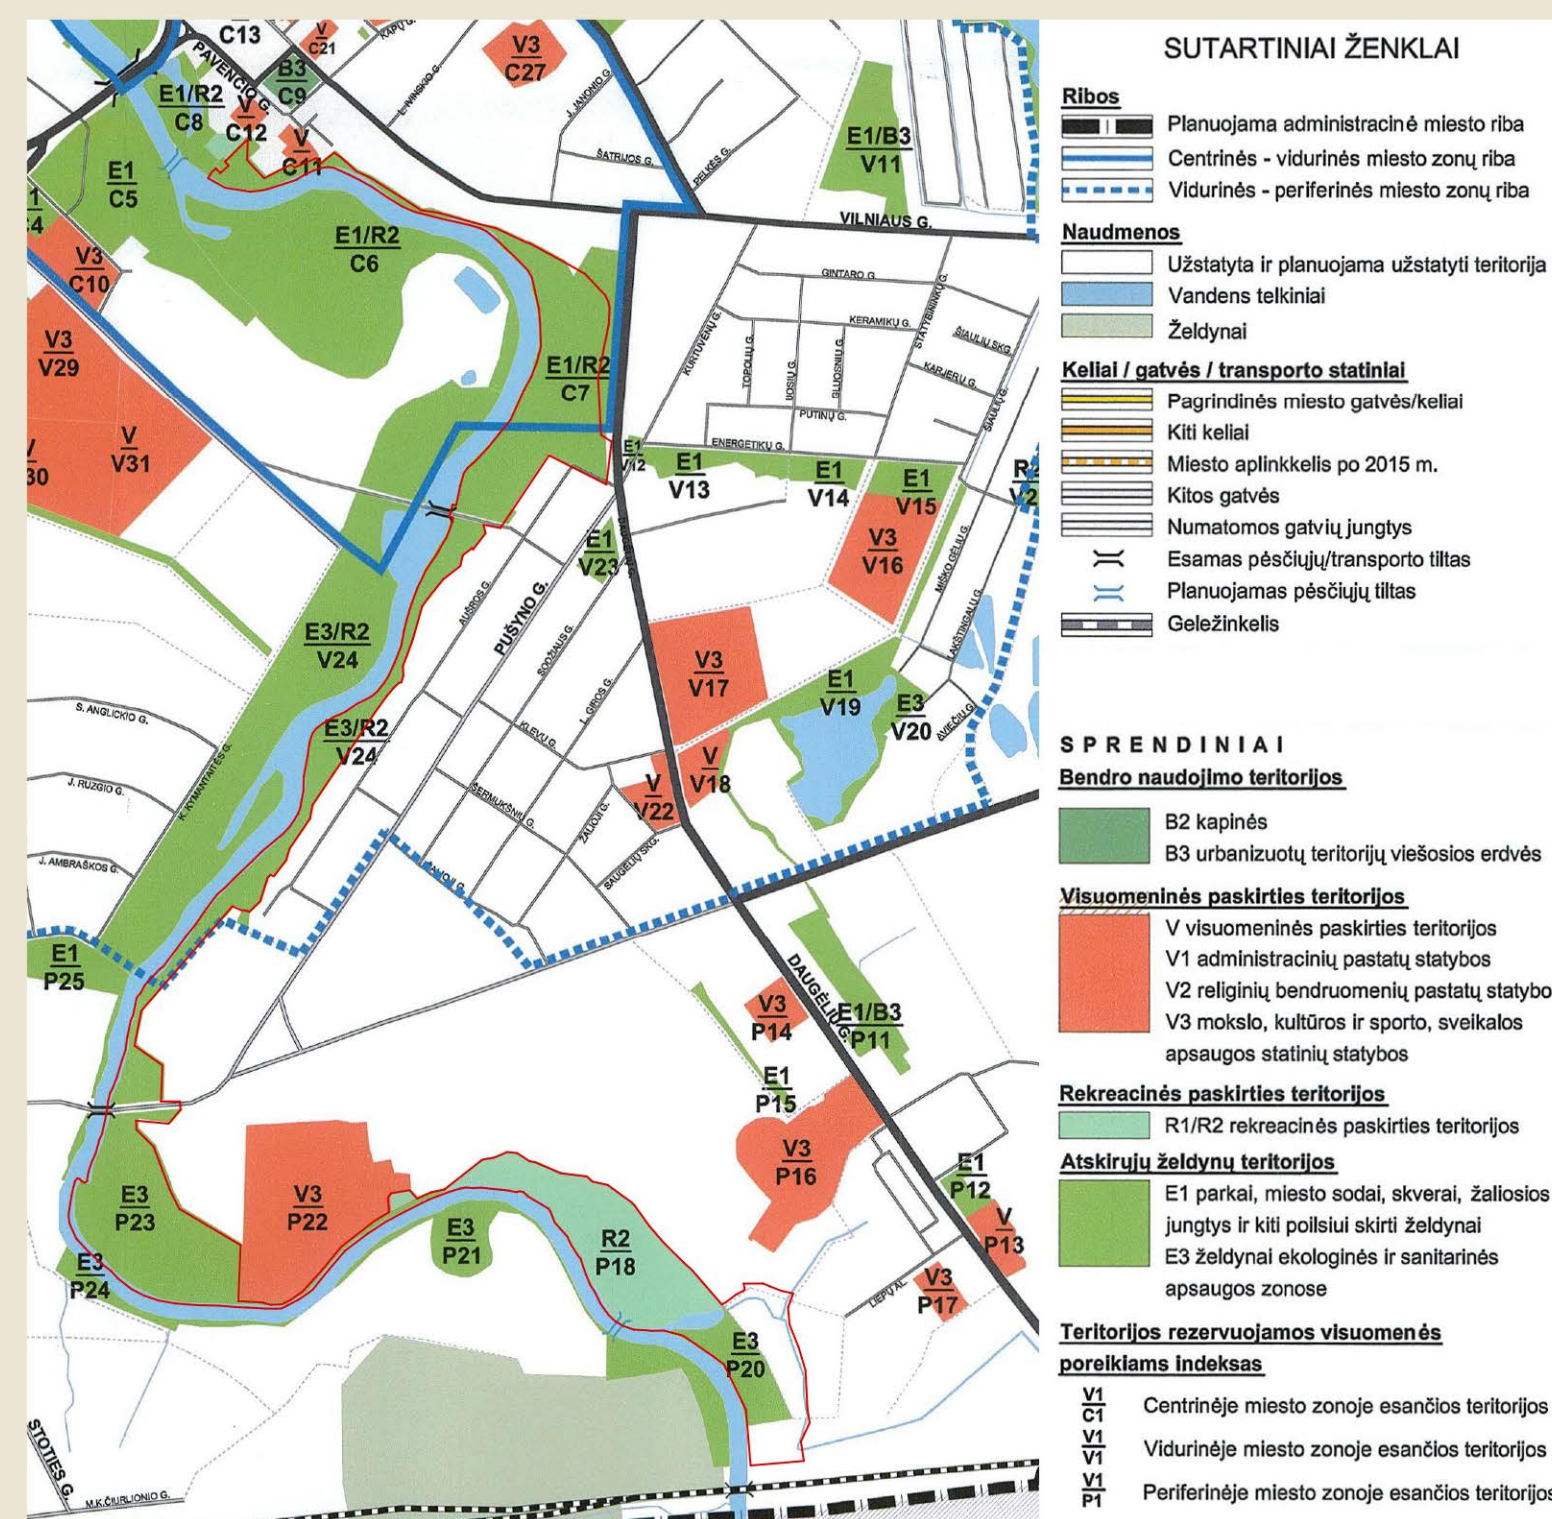

KLAIPĖDOS UNIVERSITETO ARCHITEKTŪROS, URBANISTIKOS IR DIZAINO CENTRAS "BALTIJOS KRAŠTOVAIZDŽIAI" S. Neriesio g. 11-922 Klaipėda, Lietuva				Kraštotvaizdžio formavimui ir ekologinės būklės gerinimo Kuršės miesto Ventos upės slėnio projektas	
Atestato Nr. Pareigos V. Pavardė Data Parašas				Antroji dalis: Konceptcija	
ATP 927	PV	P. Grecevičius	2019-05-12	M 1:2000	Lapas
000664	PV	J. Abramus	2019-05-12		Lapų
003054	PDV	A. Jankauskaitė	2019-05-12		2