


**ŽYMĖJIMAI:**

PLANUOJAMO TERITORIJOS RIBA	
PLANUOJAMO SKLYPO RIBA	
ESAMOS SKLYPŲ RIBOS	
PROJEKTUOJAMA STATYBOS ZONA	
PRAPLEČIAMA SATYBOS ZONA	
SKLYPO KAPMŲ ŽYMĖJIMAS	
PROJEKTUOJAMA STATYBOS RIBA	
NANKINAMA STATYBOS RIBA	
SKLYPO ŽYMĖJIMAS n - sklypo numeris m - sklypo plotas m²	
ESAMI STATINIAI	
ESAMA ASFALTO DANGA	
ESAMA BETONO DANGA	
ESAMOS VANDUO	
ESAMOS ĮVAŽAVIMAS - IŠVAŽAVIMAS PAGAL DP	
ESAMA EVAKUOTOJŲ SUSIRINKIMO VIETA	
ESAMOS KOLEKTYVINĖS APSAUGOS PATALPOS	
ESAMA ELEKTROS TRANSFORMATORINĖ	
ESAMOS PAGRINDINIS EVAKUACIJOS KELIAS	
ESAMI PRIEŠGAISRINIAI REZERVUARAI	

**ESAMŲ IR PLANUOJAMŲ ĮRENGTI  
STATINIŲ IR ĮRENGINIŲ EKSPLIKACIJA:**

ŽYM.	PAVADINIMAS
01	ADMINISTRACINIS - GAMYBINIS PASTATAS
02	AUTOMOBILINĖS SVARSTYLĖS
03	PAVIRŠINIŲ NUOTEKŲ SANDĖLIAVIMO TALPOS 2X30M²
04	ATLIEKŲ SAUGYKLA NR. 3
05	PLANUOJAMA ĮRENGTI STOGINĖ NR. 3
06	ATLIEKŲ SAUGYKLA NR. 4
07	ATLIEKŲ SAUGYKLA NR. 2
08	ATLIEKŲ SAUGYKLA NR. 1
09	LIETAUS VANDENŲ AKUMULIACINĖS TALPOS NEIDENTIFIKUOTŲ ATLIEKŲ SAUGYKLA
10	PRIEŠGAISRINIAI REZERVUARAI
11	STOGINĖ NR. 2
12	VANDENS VALYMO ĮRENGINYS
13	PAVIRŠINIŲ VANDENŲ REZERVUARAS
14	POŽEMINĖS SKYSTŲ ATLIEKŲ SANDĖLIAVIMO TALPOS 3X30M² (SAUGYKLA NR. 5)
15	TRANSFORMATORINĖ PASTOTĖ
16	KONTEINERŲ AIKŠTELĖ
17	PAVOJINGŲJŲ ATLIEKŲ DEGINIMO ĮRENGINIO PASTATAS
18	PAVOJINGŲJŲ ATLIEKŲ SAVARTYNO STABILIZAVIMO BARAS
19	PAVOJINGŲJŲ ATLIEKŲ SAVARTYNO STABILIZAVIMO BARAS
20	PAVOJINGŲJŲ ATLIEKŲ SAVARTYNO IR KITŲ ATLIEKŲ LAIKYMO AIKŠTELĖ
21	AUSŲINTUVAI
22	ATLIEKŲ IŠKROVIMO, TIKRINIMO, MEGURŲ PĖMIMO IR LAIKINO SAUGOJIMO VIETOS
23	ATLIEKŲ LAIKINAS SAUGOJIMAS NEPRIEMIMO ATVEJAMS
24	MEDICININIŲ ATLIEKŲ LAIKYMO VIETA
25	NUOTEKŲ SIURBLINĖ
26	BETONUOTA AIKŠTELĖ
27	PAKARTOTINIO NAUDOJIMO PAKUOČIŲ SANDĖLIAVIMO VIETOS
28	JŪRINIŲ KONTEINERŲ VIETOS
29	HORIZONTALUS ATLIEKŲ PRESAS
30	ATLIEKŲ SMULKINTUVAS
31	KURO TALPYKLA (KOLONĖLĖ)
32	BETONUOTA ATLIEKŲ SANDĖLIAVIMO AIKŠTELĖ SU STOGINE NR. 1
33	APYVARTINĖS TAROS LAIKINO SANDĖLIAVIMO VIETA
34	SILOSAS PELENAMS 28M²
35	SILOSAS CEMENTUI 20M²
36	SILOSAS KALKĖMS 10M²
37	SILOSAS BENTONITUI 5M²
38	PAVIRŠINIŲ NUOTEKŲ SURINKIMO TALPA 30M²
39	SKYSTŲ NAFTOS PRODUKTŲ ATLIEKŲ SANDĖLIAVIMO TALPA 49M²
40	LIETAUS NUOTEKŲ VALYMO ĮRENGINIAI
41	AUTOMOBILIŲ STOVĖJIMO AIKŠTELĖ
42	PLANUOJAMA ĮRENGTI STOGINĖ NR. 4
43	PLANUOJAMA ĮRENGTI KIETŲJŲ DANGŲ AIKŠTELĖ

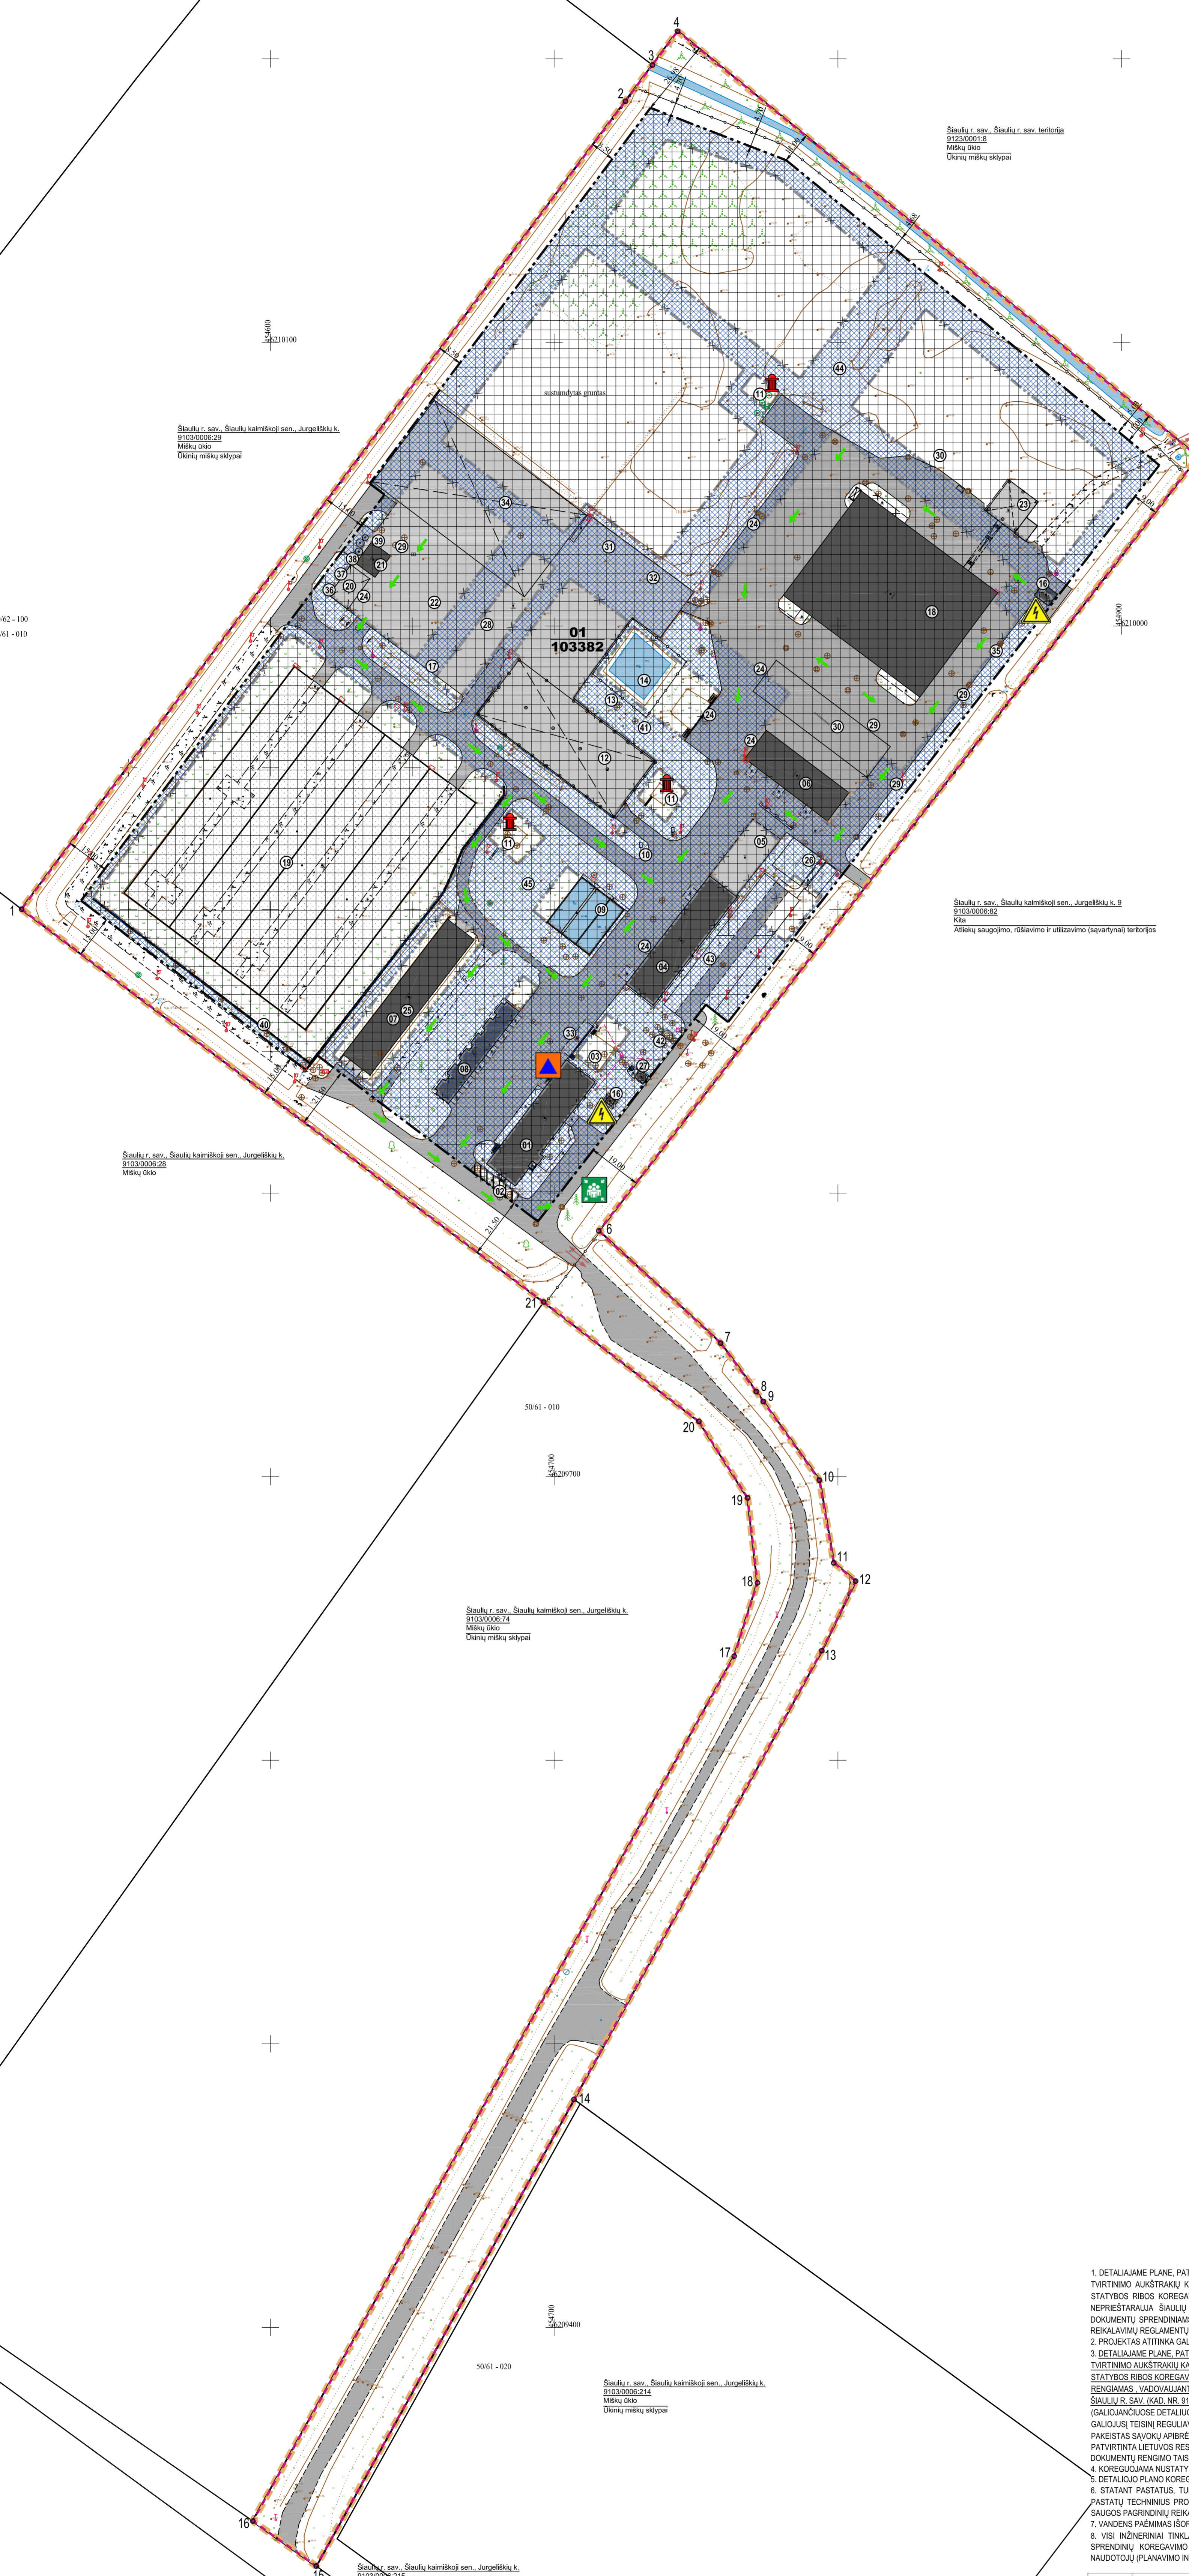

5062-099 | 5062-100  
5061-009 | 5061-010

Šiaulių r. sav. Šiaulių kaimiškoji sen. Jurgeliškis k.  
91030006-29  
Mėšų ūkis  
Dėmių miškų sklypai

Šiaulių r. sav. Šiaulių r. sav. teritorija  
91230001-8  
Mėšų ūkis  
Dėmių miškų sklypai

Šiaulių r. sav. Šiaulių kaimiškoji sen. Jurgeliškis k. 9  
91030006-82  
Kla  
Atliekų saugojimo, išsivalymo ir užšaldymo (savartynai) teritorijos

Šiaulių r. sav. Šiaulių kaimiškoji sen. Jurgeliškis k.  
91030006-28  
Mėšų ūkis

Šiaulių r. sav. Šiaulių kaimiškoji sen. Jurgeliškis k.  
91030006-74  
Mėšų ūkis  
Dėmių miškų sklypai

Šiaulių r. sav. Šiaulių kaimiškoji sen. Jurgeliškis k.  
91030006-215  
Mėšų ūkis  
Dėmių miškų sklypai

Šiaulių r. sav. Šiaulių kaimiškoji sen. Jurgeliškis k.  
91230002-8  
Mėšų ūkis  
Dėmių miškų sklypai

1. DETALIAJAME PLANE, PATVIRTINTAME 2008 M. LIEPOS 03 D. ŠIAULIŲ RAJONO SAVIVALDYBĖS TARYBOS SPRENDIMU "DĖL DETALIOJO PLANO TVIRTINIMO AIKŠTRAKŲ KAIMIJE, ŠIAULIŲ KAIMIŠKIOJE SENIŪNIJOJE, ŠIAULIŲ RAJONE" NR. T-205, NUSTATYTI STATYBOS ZONOS IR STATYBOS RIBOS KOREGAVIMAS ŽEMĖS SKLYPE JURGELIŠKIŲ K. 10, ŠIAULIŲ KAIMIŠKIOJAI SEN., ŠIAULIŲ R. SAV. (KAD. NR. 91030006-33) NEPRIŠTARAJA ŠIAULIŲ RAJONO BENDROJO PLANO KEITIMUI, KITIEMS KOMPLEKSIŠKO AR SPECIALIOJO TERITORIJŲ PLANAVIMO DOKUMENTŲ SPRENDIMAMS, ĮSTATYMAS IR KITIEMS TEISĖS AKTAMS, TARP JŲ TERITORIJŲ PLANAVIMO NORMŲ IR STATYBOS TECHNINIŲ REKALAVIMŲ REGULIACIJŲ REKALAVIMAMS, DARANTIS TAIKĄ PROJEKTO SPRENDIMAMS.

2. PROJEKTAS ATITINKA GALIOJANČIUS EKOLOGINIUS, INŽINERINIUS, PRIEŠGAISRINIUS REKALAVIMUS TERITORIJŲ PLANAVIMUI.

3. DETALIAJAME PLANE, PATVIRTINTAME 2008 M. LIEPOS 03 D. ŠIAULIŲ RAJONO SAVIVALDYBĖS TARYBOS SPRENDIMU "DĖL DETALIOJO PLANO TVIRTINIMO AIKŠTRAKŲ KAIMIJE, ŠIAULIŲ KAIMIŠKIOJE SENIŪNIJOJE, ŠIAULIŲ RAJONE" NR. T-205, NUSTATYTI STATYBOS ZONOS IR STATYBOS RIBOS KOREGAVIMAS ŽEMĖS SKLYPE JURGELIŠKIŲ K. 10, ŠIAULIŲ KAIMIŠKIOJAI SEN., ŠIAULIŲ R. SAV. (KAD. NR. 91030006-33) RENGIAMAS, VADOVaujantis TERITORIJŲ PLANAVIMO ĮSTATYMO 28 STR. 9 P. ŽEMĖS SKLYPE JURGELIŠKIŲ K. 10, ŠIAULIŲ KAIMIŠKIOJAI SEN., ŠIAULIŲ R. SAV. (KAD. NR. 91030006-33) GALIOJA VISI KITI PATVIRTINTI DETALIOJO PLANO SPRENDIMAI BEI NUSTATYTI REGULIACIJOS (GALIOJANČIOSE DETALIOSIOSE PLANuose VARTOTŲ SAVOKŲ TURINYS TURI BŪTI SUVOKIAMAS PAGAL ŠIŲ PLANŲ RENGIMO METŲ GALIOJUSIUS TEISINIS REGULIACIJAS, IŠSKYRUS ATVEJUS, KAI PATVIRTINUS DETALIUSIUS PLANUS, ĮSIGALIOJA TEISINIS REGULIACIJAS, PAGAL PAKĖISTAS SAVOKŲ APIBREŽTIS NUSTATANTIS DAUGIAU GALIMYBIŲ SUPLANUOTI VEKLAI VYKDYTI, (SUSIVESTINE REDAKCIJA NUO 2025-07-01 PATVIRTINTA LIETUVOS RESPUBLIKOS APLINKOS MINISTRO 2014 M. SAUSIO 2 D. ĮSAKYMU NR. D1-8 KOMPLEKSIŠKO TERITORIJŲ PLANAVIMO DOKUMENTŲ RENGIMO Taisyklės 330 p.).

4. KOREGUOJAMA NUSTATYTA PATVIRTINTŲ DETALIŲJŲ PLANŲ STATYBOS ZONA IR RIBA.

5. DETALIOJO PLANO KOREGAVIMU VEKLOS APIMTYS NEIDIDINAMOS.

6. STATANT PASTATUS, TURI BŪTI IŠLAIKOMI PRIEŠGAISRINIAI ATSTUMAI NUO KITŲOSE SKLYPUOSE ESANČIŲ PASTATŲ ARBA, RENGIANŲ PASTATŲ TECHNINIUS PROJEKTUS, TURI BŪTI ĮVYKDOMI REKALAVIMAI GAISRO PLITIMO Į KITUS STATINIUS RIBOJAMŲI PAGAL GAISRINĖS SAUGOS PAGRINDINIŲ REKALAVIMŲ NUSTATAS.

7. VANDENS PAĖMIMAS IŠORINIAM GAISRO GESINIMUI IŠ SKLYPE ESANČIŲ PRIEŠGAISRINIŲ REZERVUARŲ.

8. VISI INŽINERINIAI TINKLAI, ĮRENGINIAI, PRIVAŽAVIMO KELIAI, GATVĖS IR STATINIAI, REKALINGI DETALIOJO PLANO NEPAGRINDINIŲ SPRENDINIŲ KOREGAVIMO SPRENDIMAMS ĮGYVENDINTI, PROJEKTUOJAMI BEI ĮRENGIAMŲ (REKONSTRUOJAMŲ) SKLYPO SAVININKŲ AR NAUDOTOJŲ (PLANAVIMO INICIATORIJŲ) LEŠOMIS.

Laida	2025 m. liepos 16 d.	Laidos statusas, Keitimo priežastis (jei taikoma)	
KVAL. PATV. DOK. NR.		Statinio projekto pavadinimas:	DETALIOJŲ PLANŲ (TPD REGISTRACIJOS NR. T00004154) NUSTATYTI STATYBOS ZONOS IR STATYBOS RIBOS KOREGAVIMAS ŽEMĖS SKLYPE ŠIAULIŲ R. SAV., ŠIAULIŲ KAIMIŠKIOJAI SEN., JURGELIŠKIŲ K. 10 (KADASTRO NR.91030006-33)
A 998	PV. A.	S. JANUŠAUSKIENE	Dokumento pavadinimas:
A 998	PV. A.	S. JANUŠAUSKIENE	PAGRINDINIS SPRENDINIŲ BRĖŽINYS
BK 022732	Arch.	A. JANUŠAUSKAS	M 1:1000
LT	Planavimo organizatorius:	ŠIAULIŲ RAJONO SAVIVALDYBĖS ADMINISTRACIJOS DIREKTORIUS	Dokumento žymuo:
			25-DRK-SP
			Lapas 1
			Lapų 1