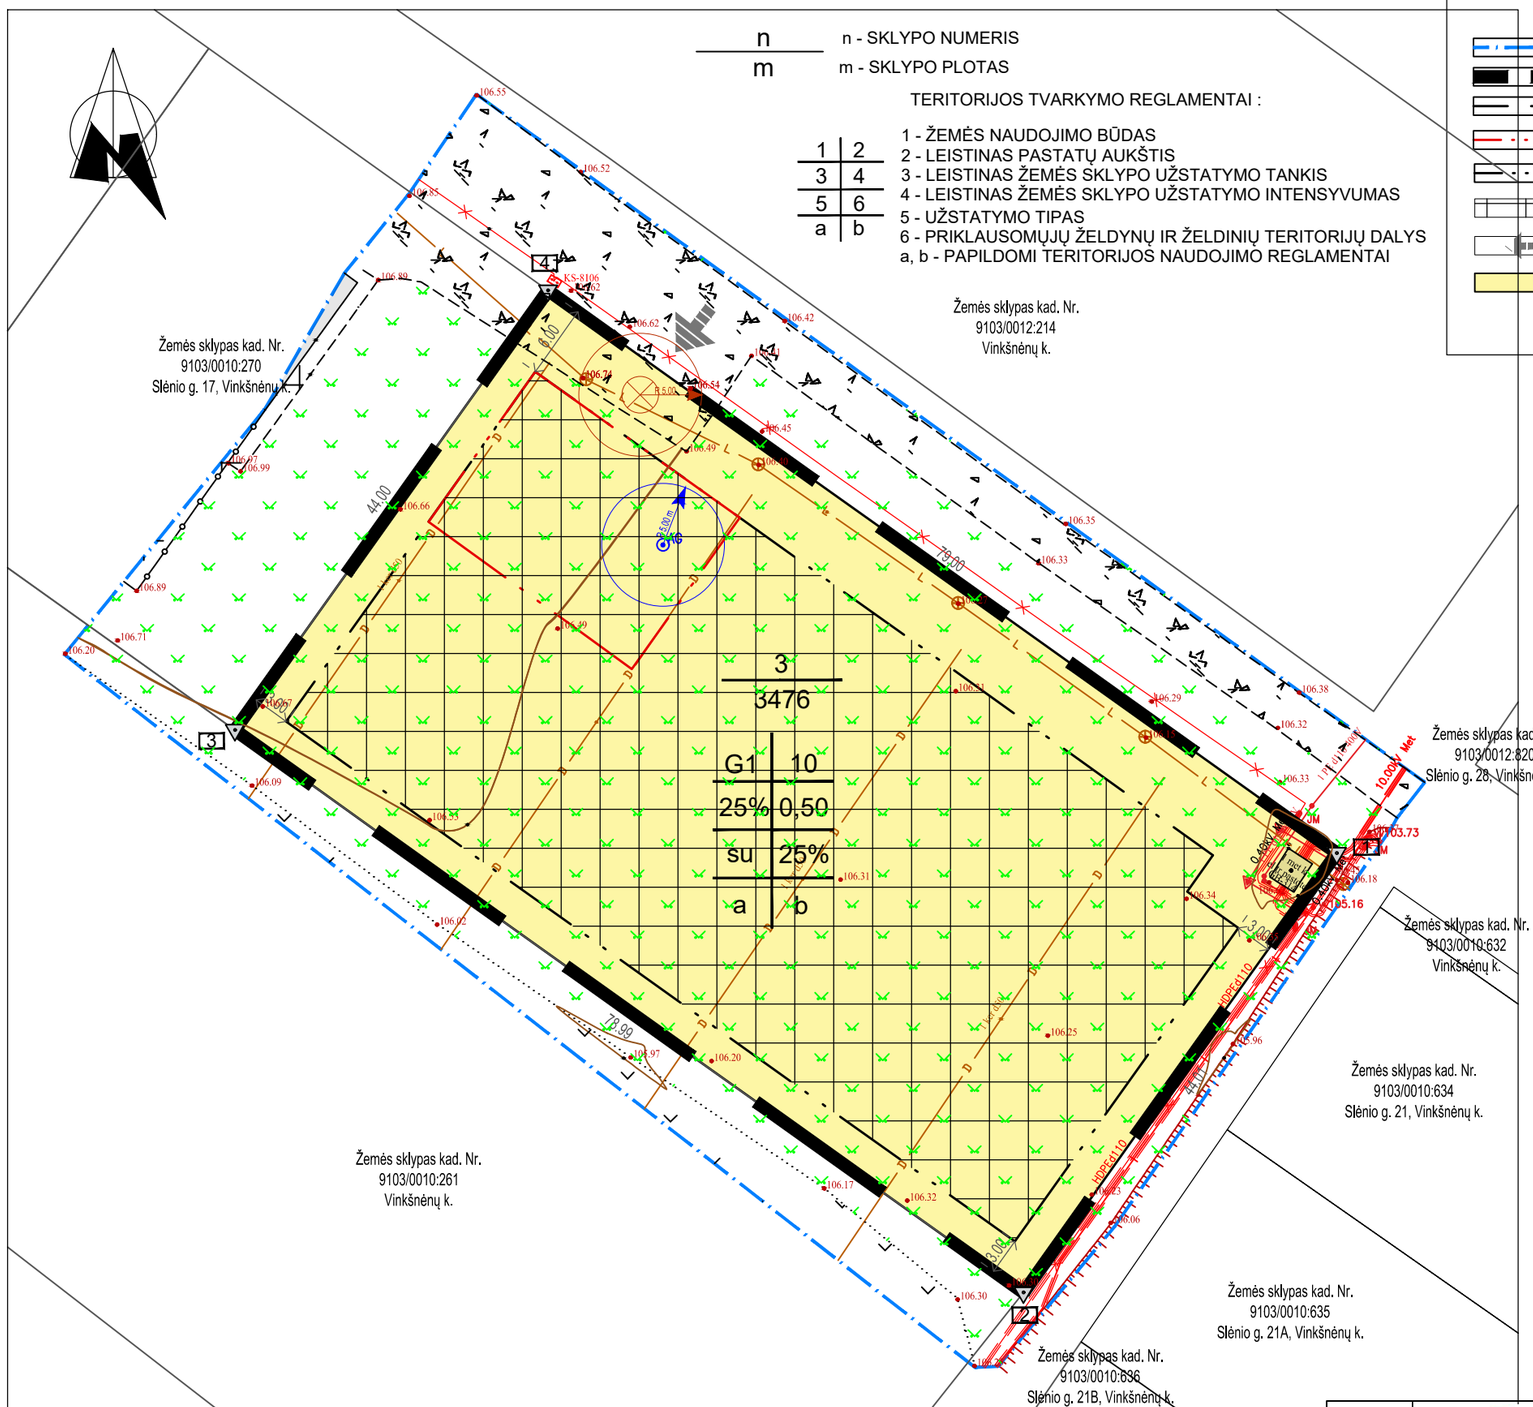

PASTABOS:

I. Detaliojo plano žemės sklypo Slėnio g. 19, Vinkšnėnų k., detaliojo plano nepagrindinio rodiklio keitimas (statybos zonos didinimas, aprūpinimo inžineriniais tinklais būdo tikslinimas). Šis pakeitimas rengiamas nekeičiant statybos reglamentų bei kitų detaliojo plano sprendinių.

Detalusis planas patvirtintas 2005 m. rugpjūčio 18 d. Šiaulių rajono savivaldybės administracijos direktoriaus įsakymu Nr. A-564 "Dėl detaliojo plano tvirtinimo Vinkšnėnų kaime".

II. Vandentiekio tinklus planuojama pajungti į numatomą artezinį gręžinį. Nuotekų surinkimas numatomas į nuotekų valymo įrenginį. Prie planuojamos teritorijos įrengus centralizuotus vandentiekio ir buitinių nuotekų tinklus, PRIVALOMA prie jų prisijungti.

III. Į esamą sklypą įvažiuojama iš Slėnio gatvės, Vinkšnėnų k., Šiaulių k. sen., Šiaulių r. sav. Automobilių parkavimas numatomas sklypo ribose.

IV. Planuojamoje teritorijoje yra bendro naudojimo melioracijos statiniai, kurių veikimą būtina užtikrinti nepažeidžiant trečiųjų asmenų teisių. Pažeidus melioracijos statinius statytojas atstato savo lėšomis.

V. Visi inžineriniai tinklai (lauko ir vidaus), privažiavimo keliai, gatvės ir statiniai projektuojami bei įrengiami savininko lėšomis.

SU DETALIOJO PLANO SPRENDINIAIS SUTINKU IR TVIRTINU:

UAB "SAULĖTAKA" DIREKTORĖ RUSNĖ ŽEMLIAUSKIENĖ.....
(parašas)

ATESTATO Nr.	UAB "Geodezijos linija" Tilžės g. 82A, Šiauliai el.p. projektai@geoline.lt			ŽEMĖS SKLYPO SLĖNIO G. 19, VINKŠNĖNŲ K., DETALIOJO PLANO KOREGAVIMO (STATYBOS ZONOS DIDINIMAS, APRŪPINIMO INŽINERINIAIS TINKLAIS BŪDO TIKSLINIMAS) SUPAPRASTINTA TVARKA KEITIMAS	
A751	ARCH.	A.ADOMAITIENĖ		PAGRINDINIS BRĖŽINYS M 1:500	LAIDA 0
A751	PV	A.ADOMAITIENĖ			
	DIR.	M. AMBRAZEVIČIUS			
STADIJA DP	INICIATORIUS: UAB "SAULĖTAKA"			OBJEKTAS: ŽEMĖS SKLYPO ADRESU ŠIAULIŲ R. SAVIVALDYBĖ, VINKŠNĖNŲ KAIMAS, SLĖNIO G. 19.	LAPAS 1 / LAPŲ 1

UAB "Geodezijos linija" 3 Company Ltd.