



KRAŠTOVAIZDŽIO FORMAVIMO IR EKOLOGINĖS BŪKLĖS GERINIMO KURŠĖNŲ Miesto VENTOS UPĖS SLĖNYJE PROJEKTAS

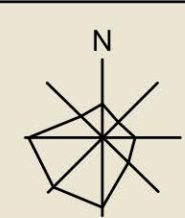


ANTROJI DALIS: KONCEPCIJA

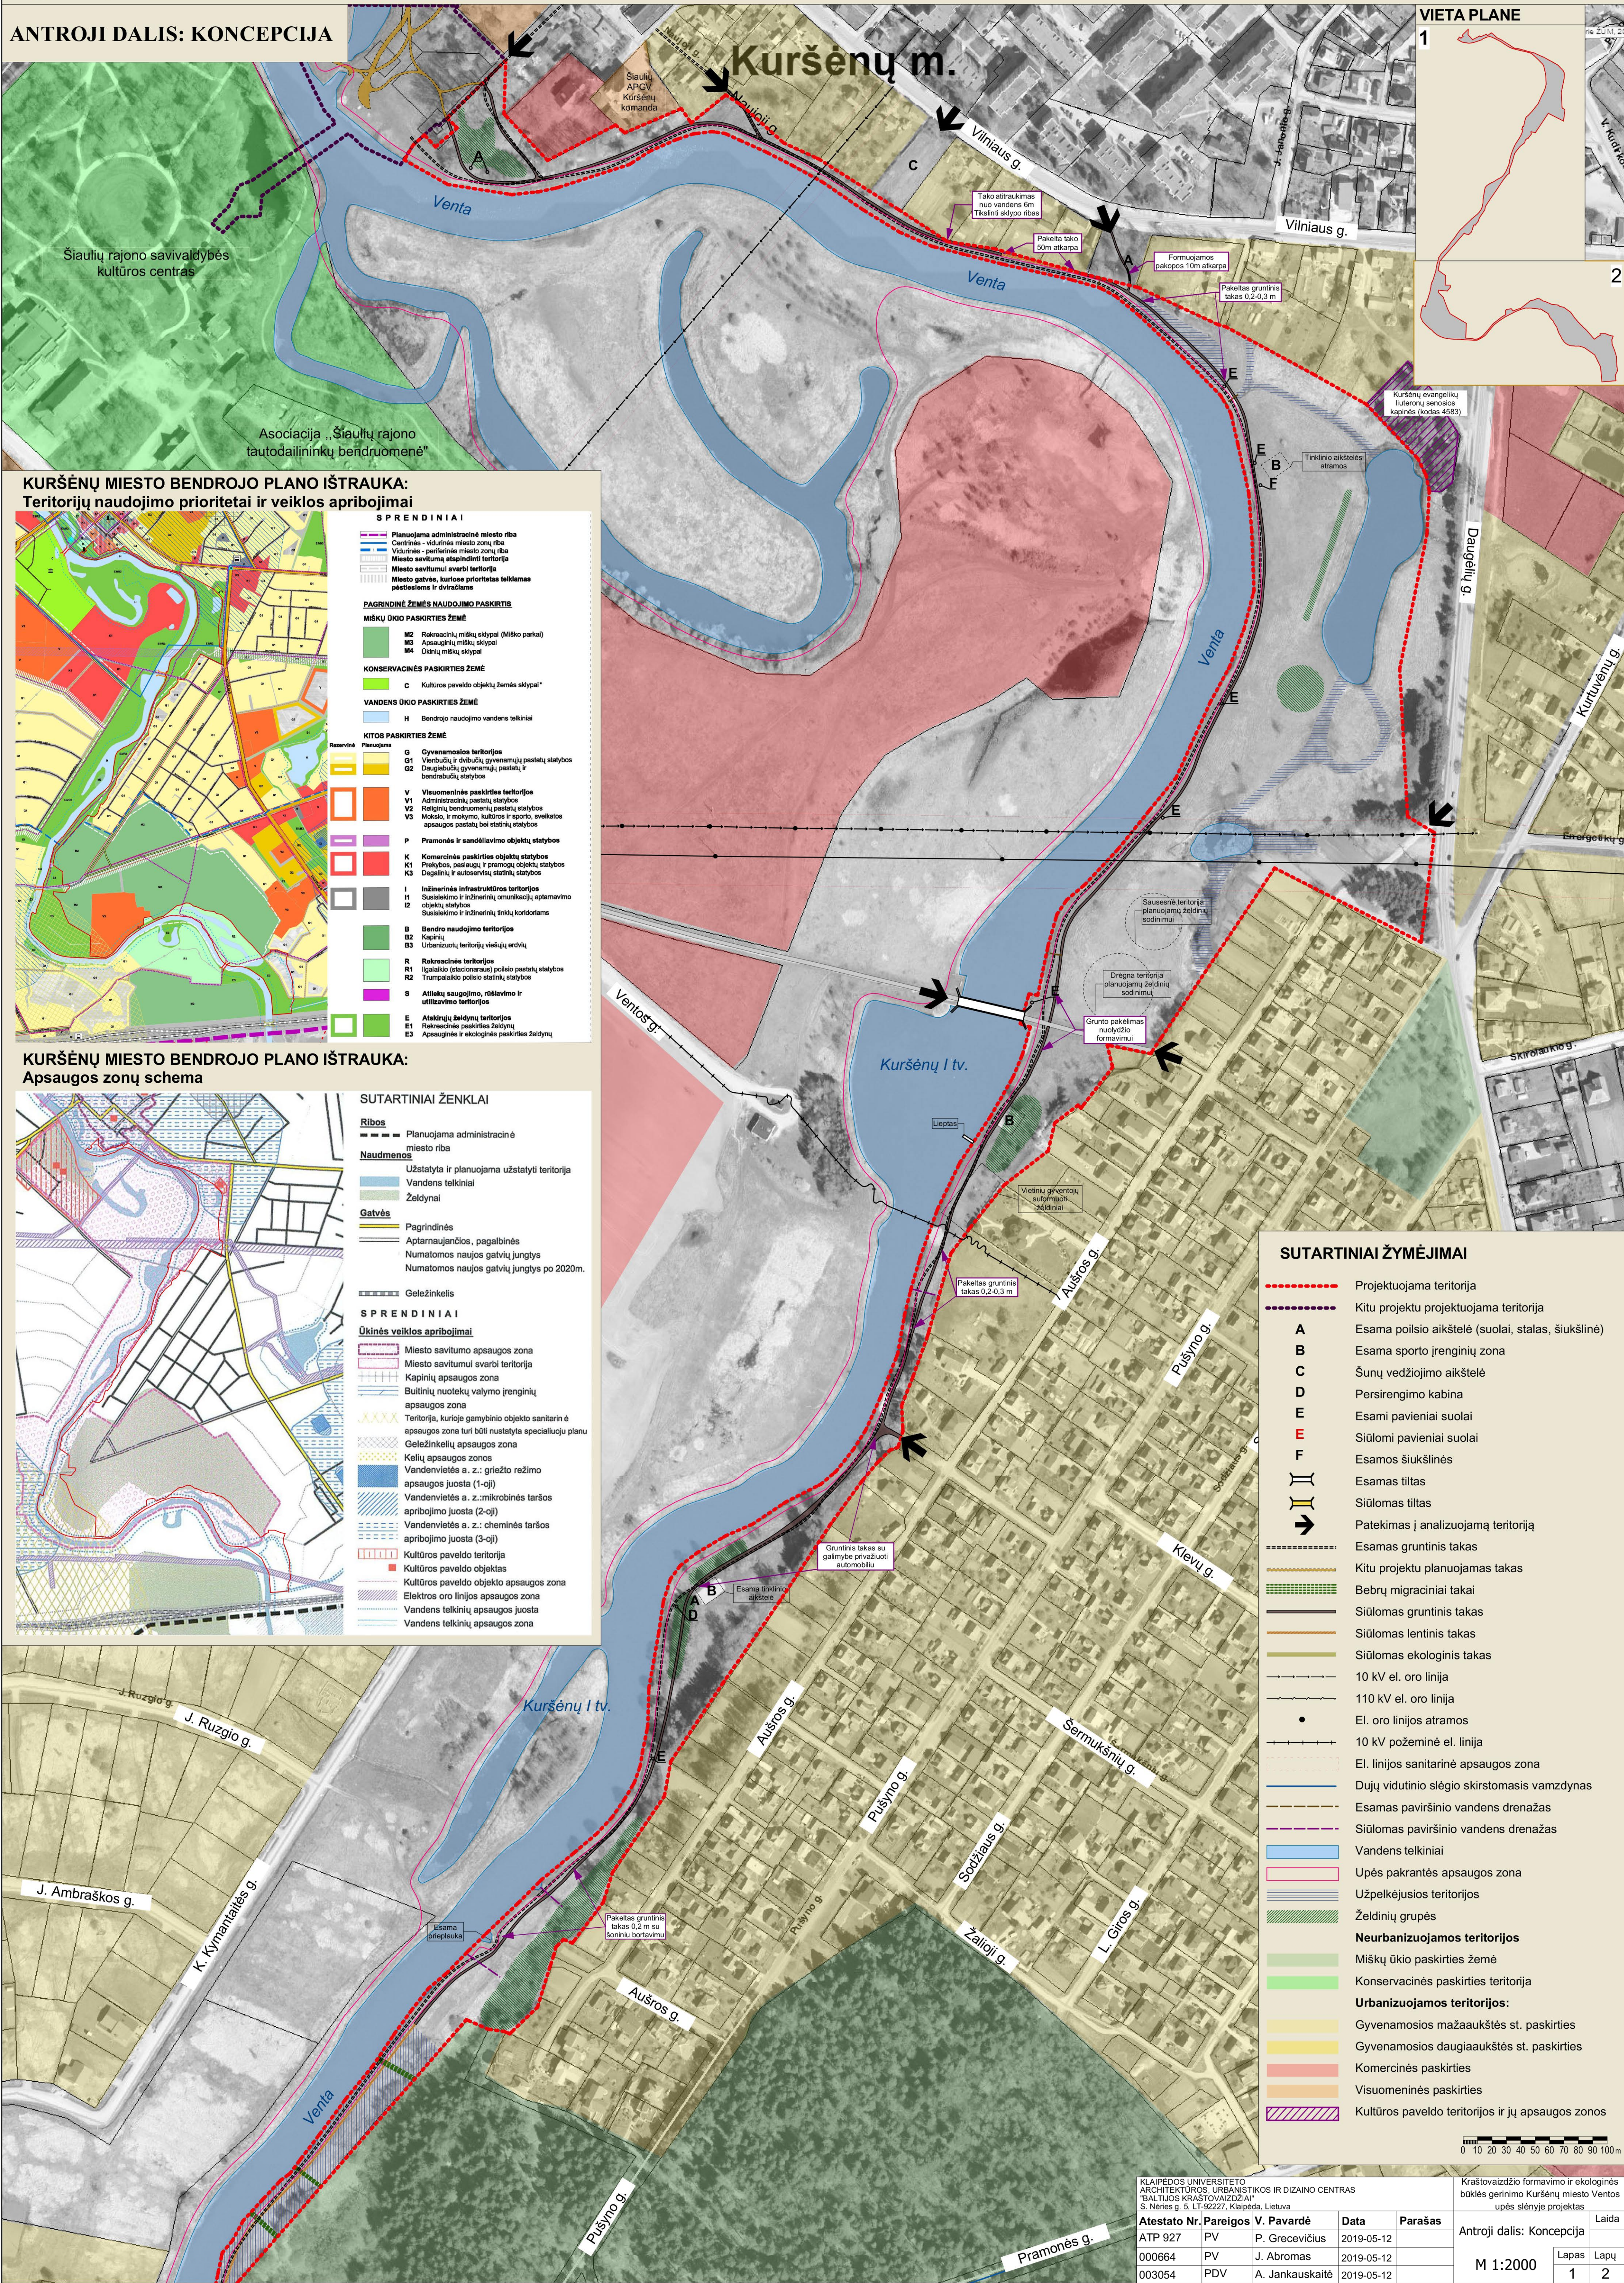

KURŠĖNŲ Miesto BENDROJO PLANO IŠTRAUKA: Teritorijų naudojimo prioritetai ir veiklos apribojimai



KURŠĖNŲ Miesto BENDROJO PLANO IŠTRAUKA: Apsaugos zonų schema

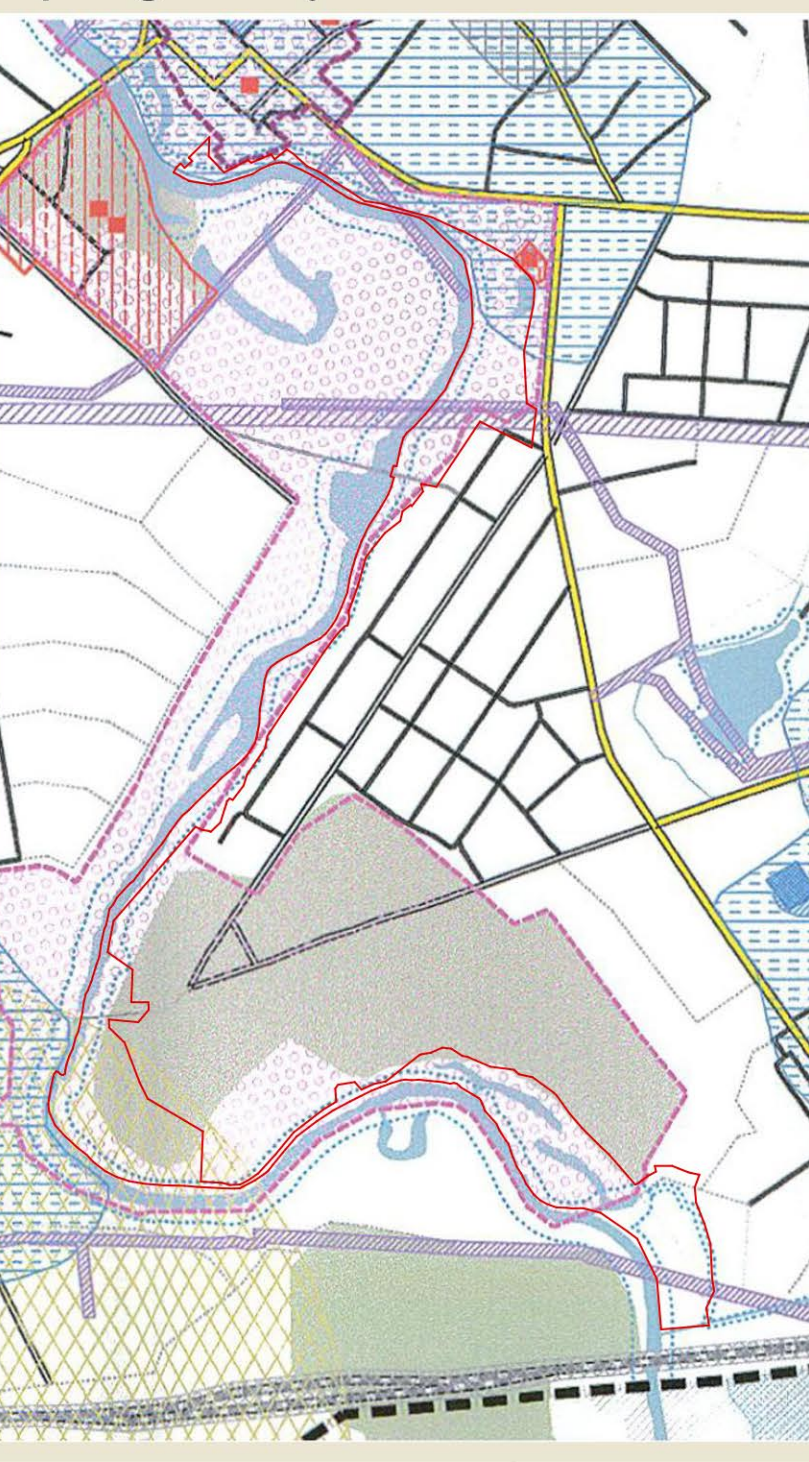

SUTARTINIAI ŽYMĖJIMAI

- Projektuojama teritorija
- Kitu projektu projektuojama teritorija
- A Esama poilsio aikštelė (suolai, stalai, šiukslinė)
- B Esama sporto įrenginių zona
- C Šunų vedžijimo aikštelė
- D Persirengimo kabina
- E Esami pavieniai suolai
- F Siūdomi pavieniai suolai
- G Esamos šiukslinės
- H Esamas tiltas
- I Siūdomas tiltas
- J Pateikimas į analizuojamą teritoriją
- K Esamas grūntinis takas
- L Kitu projektu planuojamas takas
- M Bebrų migraciniai takai
- N Siūdomas grūntinis takas
- O Siūdomas lentinis takas
- P Siūdomas ekologinis takas
- Q 10 kV el. oro linija
- R 110 kV el. oro linija
- S El. oro linijos atramos
- T 10 kV požeminė el. linija
- U El. linijos sanitarinė apsaugos zona
- V Dujų vidutinio slėgio skirstomasis vamzdynas
- W Esamas paviršinio vandens drenažas
- X Siūdomas paviršinio vandens drenažas
- Y Vandens telkiniai
- Z Upės pakrantės apsaugos zona
- AA Užpelkėjusios teritorijos
- AB Želdinių grupės
- Neurbanizuojamos teritorijos
- MI Miškų ūkio paskirties žemė
- KO Konservacinės paskirties teritorija
- Urbanizuojamos teritorijos:
- GY Gyvenamosios mažaukštės st. paskirties
- GV Gyvenamosios daugiaaukštės st. paskirties
- KO Komerčinės paskirties
- VS Visuomeninės paskirties
- KP Kultūros paveldo teritorijos ir jų apsaugos zonos

KLAIPĖDOS UNIVERSITETO ARCHITEKTŪROS, URBANISTIKOS IR DIZAINO CENTRAS "BALTIJOS KRAŠTOVAIZDŽIAI" S. Mieles g. 5, LT-92227, Klaipėda, Lietuva				Kraštovaizdžio formavimo ir ekologinės būklės gerinimo Kuršėnų miesto Vento upės slėnyje projektas	
Atestato Nr.	Pareigos	V. Pavardė	Data	Parašas	Laida
ATP 927	PV	P. Grecevičius	2019-05-12		
000664	PV	J. Abromas	2019-05-12		
003054	PDV	A. Jankauskaitė	2019-05-12		
M 1:2000				Antroji dalis: Konceptija	Lapas Lapų
					1 2